

Утверждена
 Решением Управления имущественных и
 земельных отношений Липецкой области
 от _____ № _____


Схема расположения земельного участка или земельных участков на кадастровом плане территории

Условный номер земельного участка

Площадь земельного участка

1384 м²

Обозначение характерных точек границы	Координаты, м	
	X	Y
1	2	3
n1	417039,79	1327029,24
n2	417048,71	1327040,27
n3	417065,30	1327059,96
n4	417064,95	1327060,69
n5	417040,67	1327082,61
n6	417040,25	1327082,99
n7	417015,53	1327053,43
n8	417015,05	1327052,51
n9	417015,89	1327049,96
n10	417017,05	1327048,27
n11	417022,07	1327044,17
n12	417025,53	1327041,28
n13	417033,59	1327034,29
n1	417039,79	1327029,24

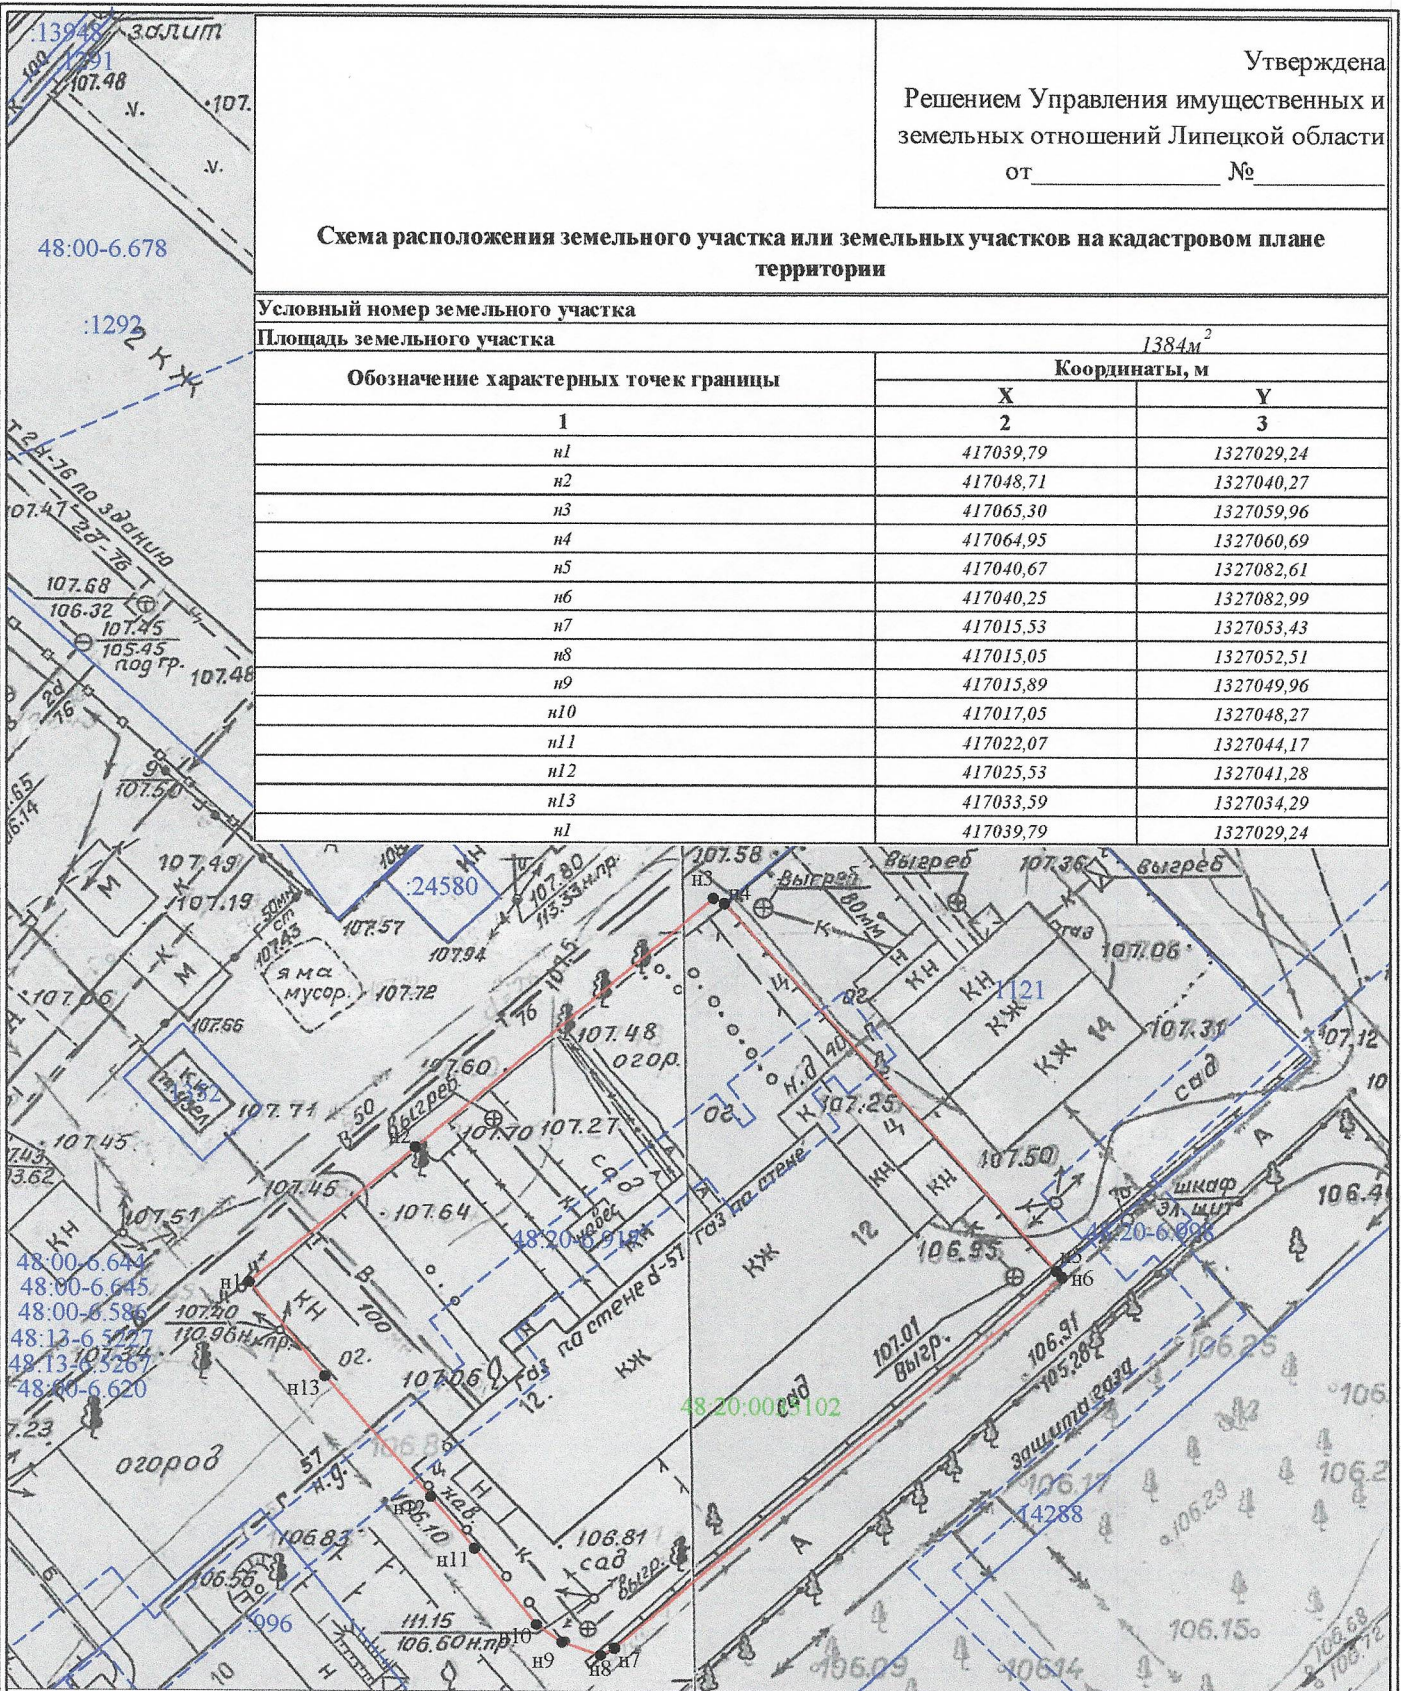

Условные обозначения:

Масштаб 1:500

- n1 - характерная точка границы, сведения о которой позволяют однозначно определить её на местности
- вновь образованная часть границы, сведения о которой достаточны для определения её местоположения
- существующая часть границы, имеющиеся в ГКН
- граница кадастрового деления
- :1121 - обозначение земельного участка
- 48:20:0035102 - обозначение кадастрового квартала

Зона 48:00-6.644 - учетный номер зоны

Система координат - МСК-48

Кадастровый инженер

Бунин А.В.



09.2023 г.