
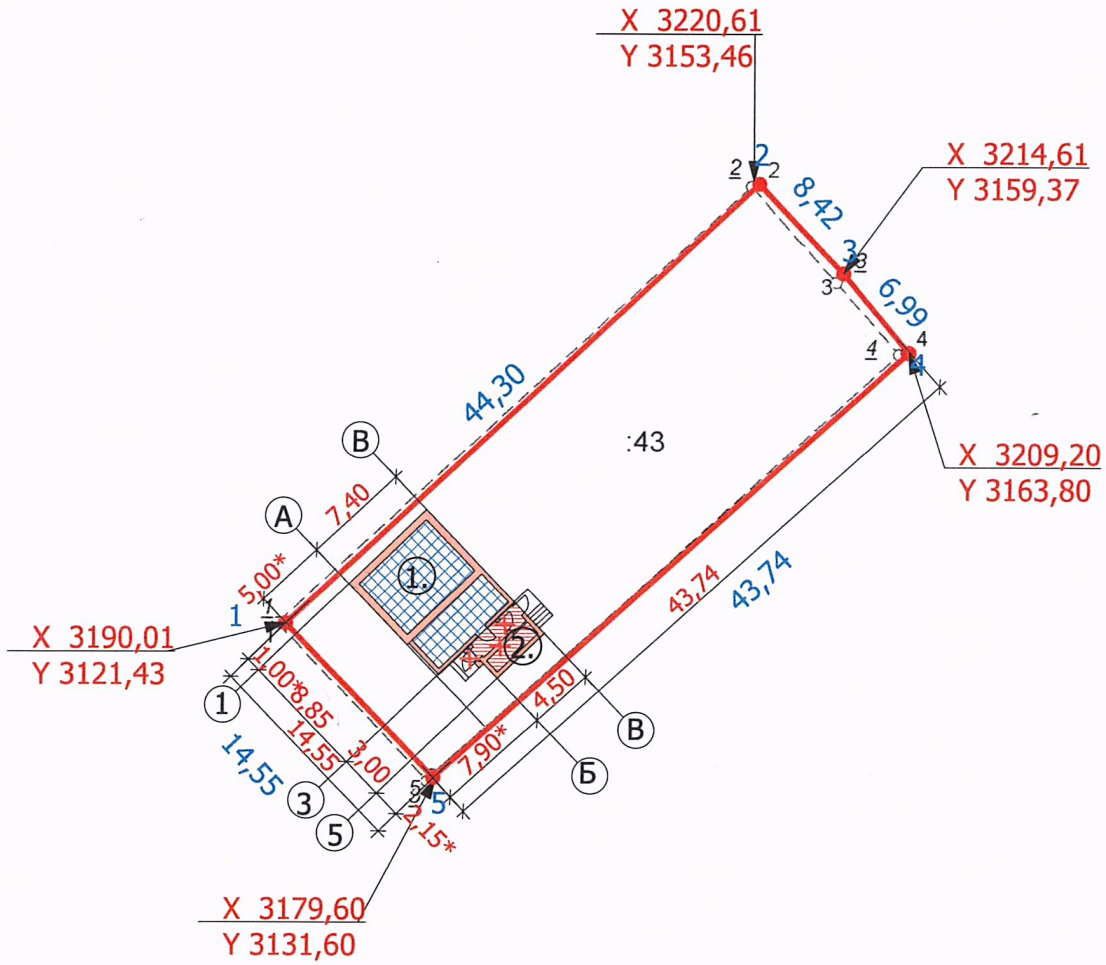


СХЕМА ПЛАНИРОВОЧНОЙ ОРГАНИЗАЦИИ ЗЕМЕЛЬНОГО УЧАСТКА М 1:500

Реконструкция

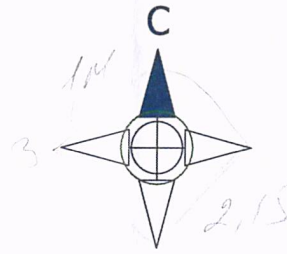

Масштаб 1: 500

УСЛОВНЫЕ ОБОЗНАЧЕНИЯ.

- граница участка
- характерные точки границ земельного участка
- горизонтальное проложение границ участка
- площадь застройки существующего жилого дома
- площадь застройки пристраиваемого сооружения

Экспликация зданий и сооружений.

Номер по генплану	Наименование	Примечание
1.	Существующий индивидуальный жилой дом.	1этаж
2.	Пристройка к существующему жилому дому.	1этаж

Технико-экономические показатели.

№п/п	Наименование показателя.	Кол-во	Ед. изм.
1.	Площадь земельного участка	671,00	м2
2.	Площадь застройки существующего жилого дома	70,40	м2
3.	Этажность существующего жилого дома	1	шт.
4.	Количество этажей существующего дома	1	шт.
5.	Площадь застройки проектируемой пристройки	13,50	м2
6.	Общая площадь застройки существующего жилого дома и пристройки	78,60	м2
7.	Этажность проектируемой пристройки	1	шт.

1. Привязка к границам участка выполнена по наружной грани стен жилого дома.
2. Оси жилого дома показаны условно.
3. Проект выполнен на основании документов, предоставленных заказчиком.
4. Топооснова отсутствует.

Согласовано:

Иньв.№ подл. | Подпись и дата | Взамен инв.№

						2203 - ПЗУ			
						Застройка по адресу: РФ, Липецкая область, г. Липецк, ул.Репина, д. 38 КН 48:20:0027432:43			
						Заказчик: Цанова А.С.			
Изм.	Кол.уч.	Лист	№ док.	Подп.	Дата	Реконструкция индивидуального жилого дома.	Стадия	Лист	Листов
							П	1	1
Архитектор	Кулагина С				03.22	СХЕМА ПЛАНИРОВОЧНОЙ ОРГАНИЗАЦИИ ЗЕМЕЛЬНОГО УЧАСТКА М 1:500			