




Схема планировочной организации земельного участка М 1 : 500

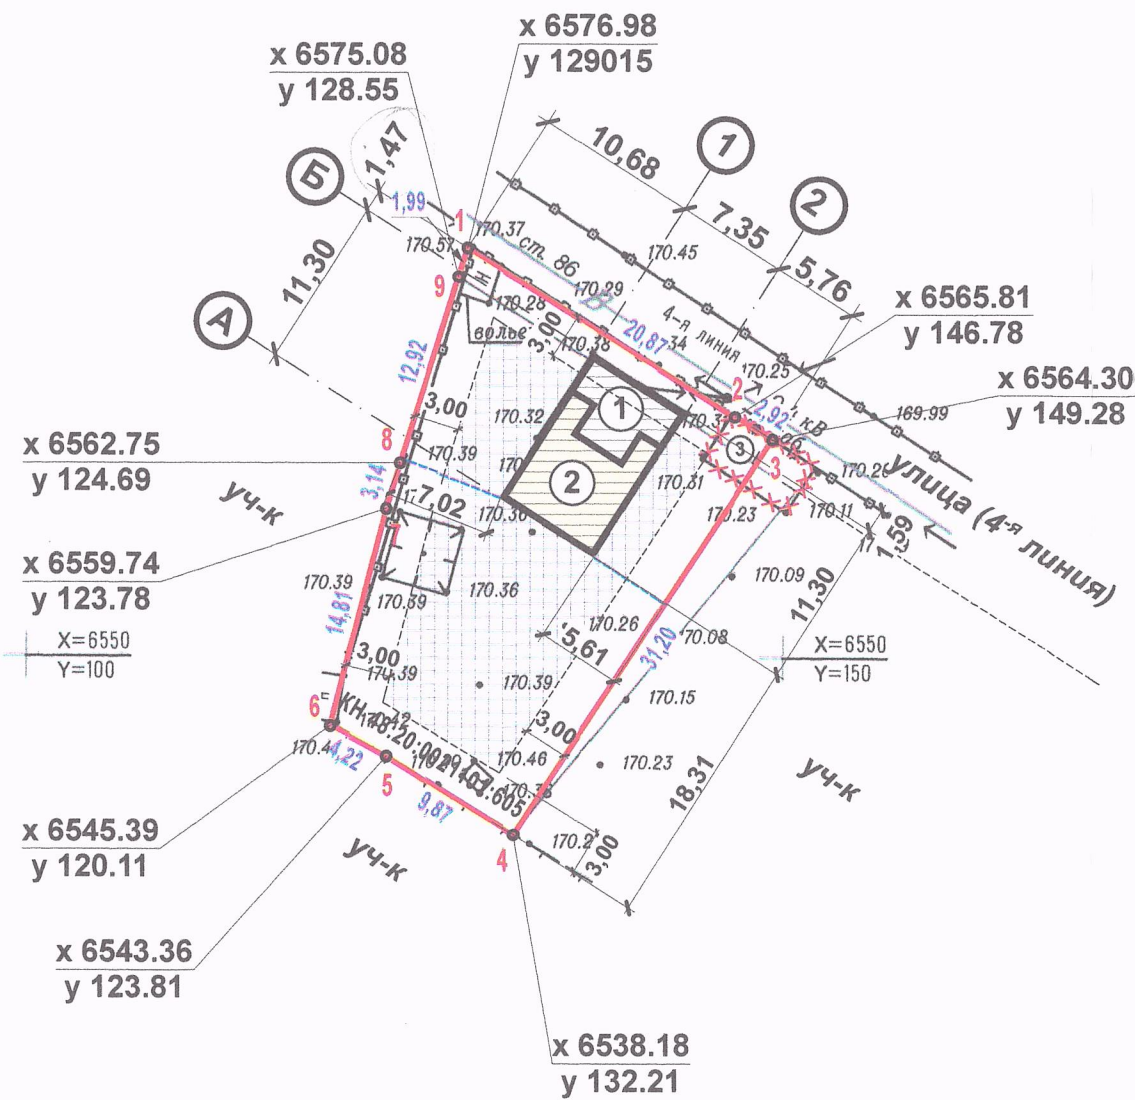

Условные обозначения:

- граница земельного участка
- демонтируемые постройки
- 1** - характерные точки границ земельного участка
- 26,36** - горизонтальное проложение
- зона допустимого строительства ИЖД

Экспликация зданий и сооружений

Номер по генплану	Наименование	Примечание
1	Садовый дом подлежащий реконструкции под индивидуальный жилой дом	2 этажа
2	Жилая пристройка ( $S_{застройки} 51,67 \text{ м}^2$ )	Проектируемая 2 этажа
3	Хозяйственная постройка под снос	

Технико-экономические показатели

N п/п	Наименование показателя	Кол-во	Ед. изм.
1	Площадь земельного участка	600,0+/-9	м <sup>2</sup>
2	Площадь застройки садового дома подлежащего реконструкции под индивидуальный жилой дом	83,05	м <sup>2</sup>
3	Количество надземных этажей садового дома подлежащего реконструкции под индивидуальный жилой дом	2	
4	Высота садового дома подлежащего реконструкции под индивидуальный жилой дом	8,0	м

1. Привязка реконструируемого жилого дома с жилой пристройкой к границам участка дана по наружной грани стен.
2. Оси реконструируемого жилого дома с жилой пристройкой показаны условно.
3. Топографическая основа выполнена ООО "Развитие-Липецк" 03.2021г.
4. Информация о красной линии отсутствует.
5. Реконструируемый жилой дом выходит за границу допустимого строительства ИЖД.

Согласовано

Взам. инв. N

Подпись и дата

Инв. N подл.

01-21-ПЗУ					
Липецкая область, городской округ город Липецк, г. Липецк, тер. СНТ "Строитель-2", линия №4 участок №236 КН 48:20:0021101:605 Заказчик: Чигвинцева А.А.					
Изм.	Кол.уч.	Лист	№ док.	Подпись	Дата
Разраб.				Николюкин	04.21
Проверил				Николюкин	04.21
Реконструкция садового дома под индивидуальный жилой дом				Стадия	Лист
				П	1
Схема планировочной организации земельного участка М1:500				Архитектор Николюкин А.К.	