


Схема планировочной организации объекта «Реконструкция пункта технического обслуживания с надстройкой второго этажа»

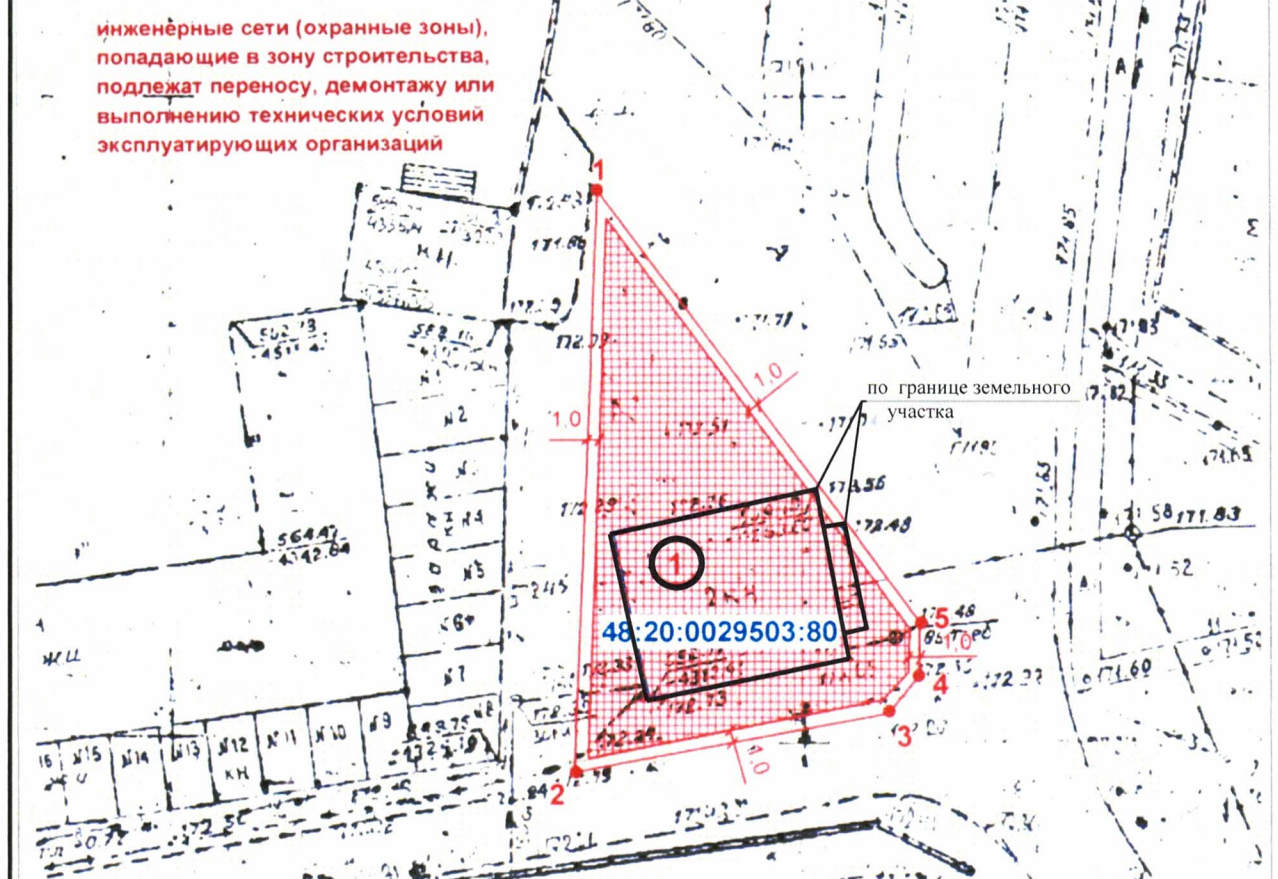

Проектируемый объект расположен по адресу: г. Липецк, проезд Поперечный 1В.

Технико – экономические показатели:	до реконструкции	после реконструкции
Площадь земельного участка	694 кв.м.	694 кв.м.
Площадь застройки	224,6 кв.м.	224,6 кв.м.
Процент застройки	32,4%	32,4%
Этажность	1	2

Взам инв №	
Подл и дата	
Инв № подл	

44-2021-ПЗУ					
Изм.	Кол уч	Лист	№ док	Подпись	Дата
ГИП		Ильин			
Нач. отд.					
Проверил		Карпов			
Выполнил		Бунеева			
СХЕМА ПЛАНИРОВОЧНОЙ ОРГАНИЗАЦИИ ТЕКСТОВАЯ ЧАСТЬ			Стадия	Лист	Листов
			П	1	7
			ООО «Центрэнергопроект»		