


# Схема отступов ОКС от границ земельного участка

- Условные обозначения:
- — Граница земельного участка
  - :89 — кадастровый номер земельного участка
  - — граница ОКС
  - С-1 — зона сельскохозяйственных угодий
  - 48:20:0038903 — номер кадастрового квартала

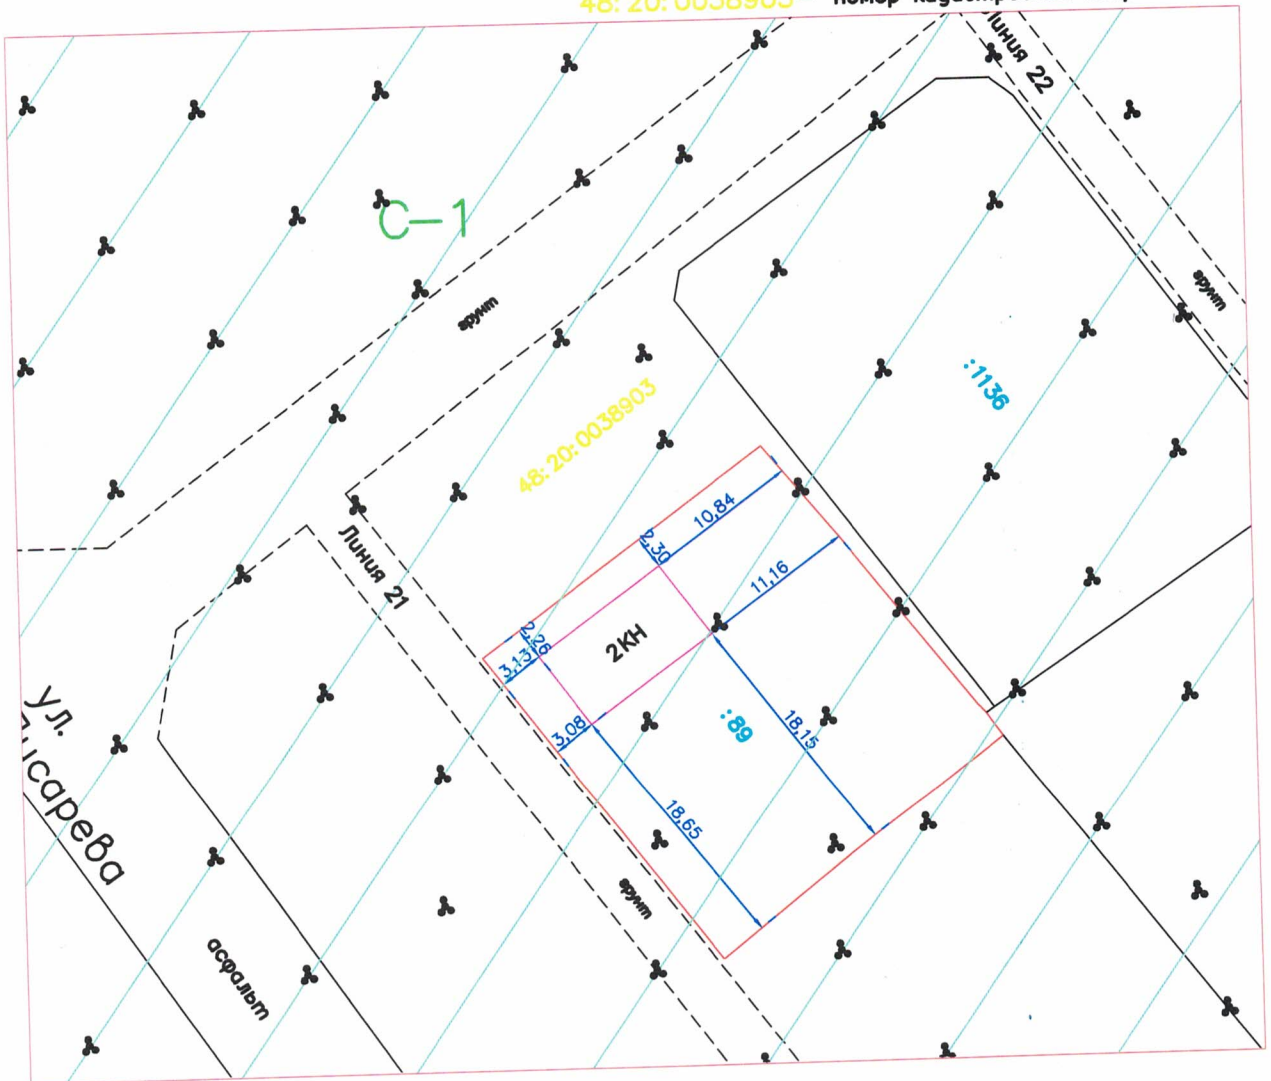

## Технико-экономические показатели:

- Площадь земельного участка по сведениям ЕГРН: 660м<sup>2</sup>
- Процент застройки по сведениям ЕГРН: 11.5%
- Площадь ОКС по сведениям ЕГРН: 76.1м<sup>2</sup>
- Количество этажей: 2
- Высота ОКС: 7м

Пулатов Икрмчон Талипчинович

Изм.	Кол. уч.	Лист	№ док.	Подп.	Дата	Стадия	Лист	Листов



Липецкая область, г. Липецк, СНТ  
Кварталы-5, линия 21, участок 17

Схема отступов ОКС от границ участка

ИП Евдокимов С. С.  
8-904-692-20-38