


Схема планировочной организации земельного участка М 1:500

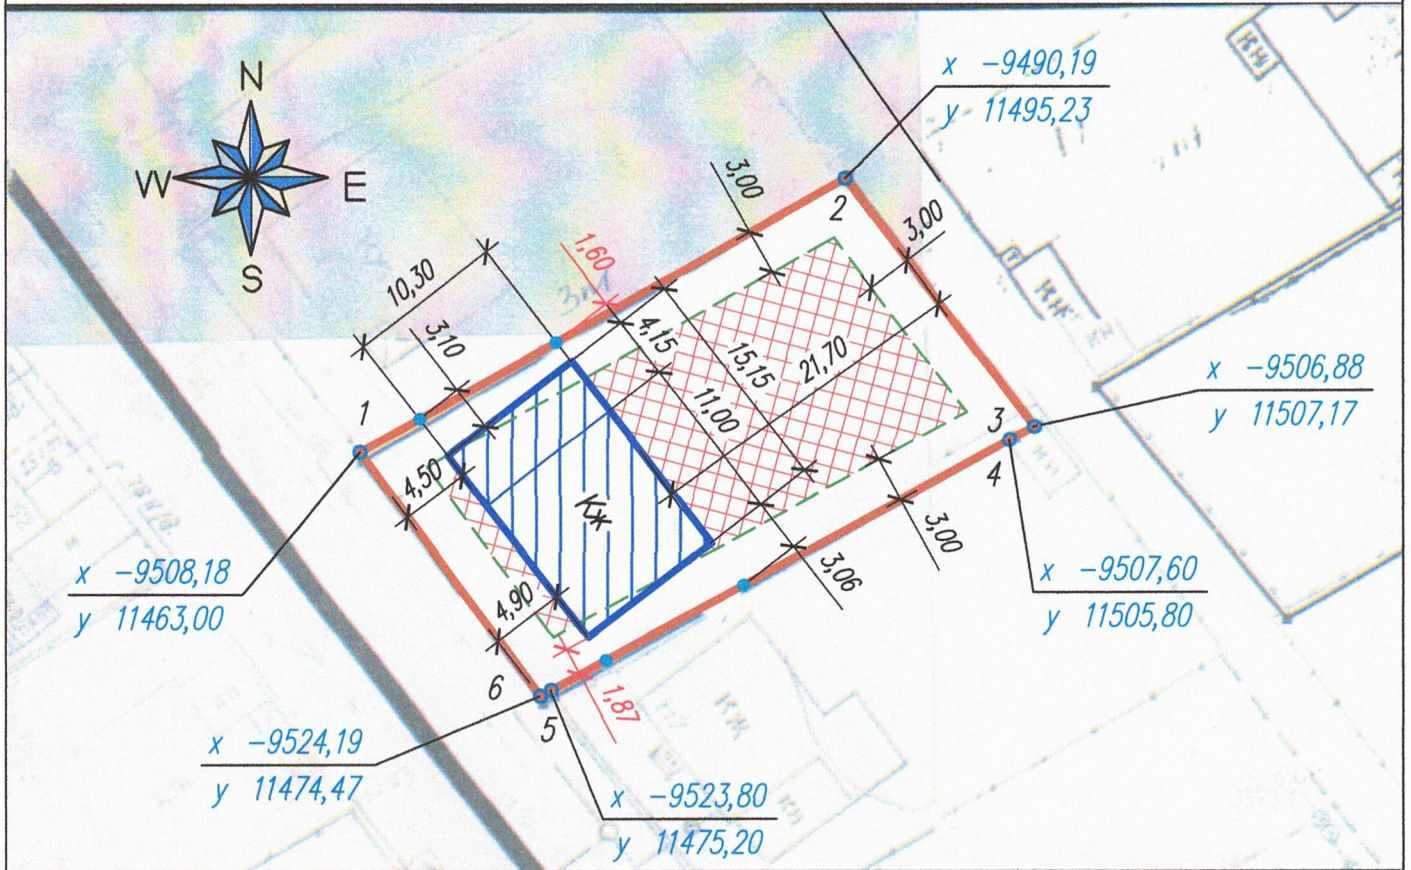

Технико-экономические показатели

Площадь участка	-	737,00 м ²
Площадь застройки	-	156,00 м ²
Процент застройки	-	21,20 %
Количество надземных этажей	-	1
Высота жилого дома	-	6,00 м

Условные обозначения

	граница участка
	грань наружных стен дома
	граница допустимого размещения ИЖД
	зона допустимого строительства ИЖД

1. Схема планировочной организации земельного участка **противоречит нормам СП 30-102-99 п.5.3.4.**
2. Размеры и конфигурация объектов капитального строительства на схеме планировочной организации земельного участка указаны в соответствии с намерениями застройщика земельного участка.
3. Размеры на схеме даны в метрах

					01.11.20 – ПЗУ			
					Индивидуальный жилой дом гр. Буркина П.А. Местоположение: г. Липецк, п. Дачный, ул. И.С. Бурлакова, земельный участок с кадастровым номером 48:20:0038501:552			
Изм.	Кол.уч.	Лист	№ док.	Подпись	Дата	Стад.	Лист	Листов
Разраб.		Подосенова				П	1	1
Проверил		Строганова						
ГАП		Строганова						
Н.контр.		Доброрадный				000 "ПМ архитектора Строганова"		
Схема планировочной организации земельного участка М 1:500								