


Схема планировочной организации земельного участка М 1:500

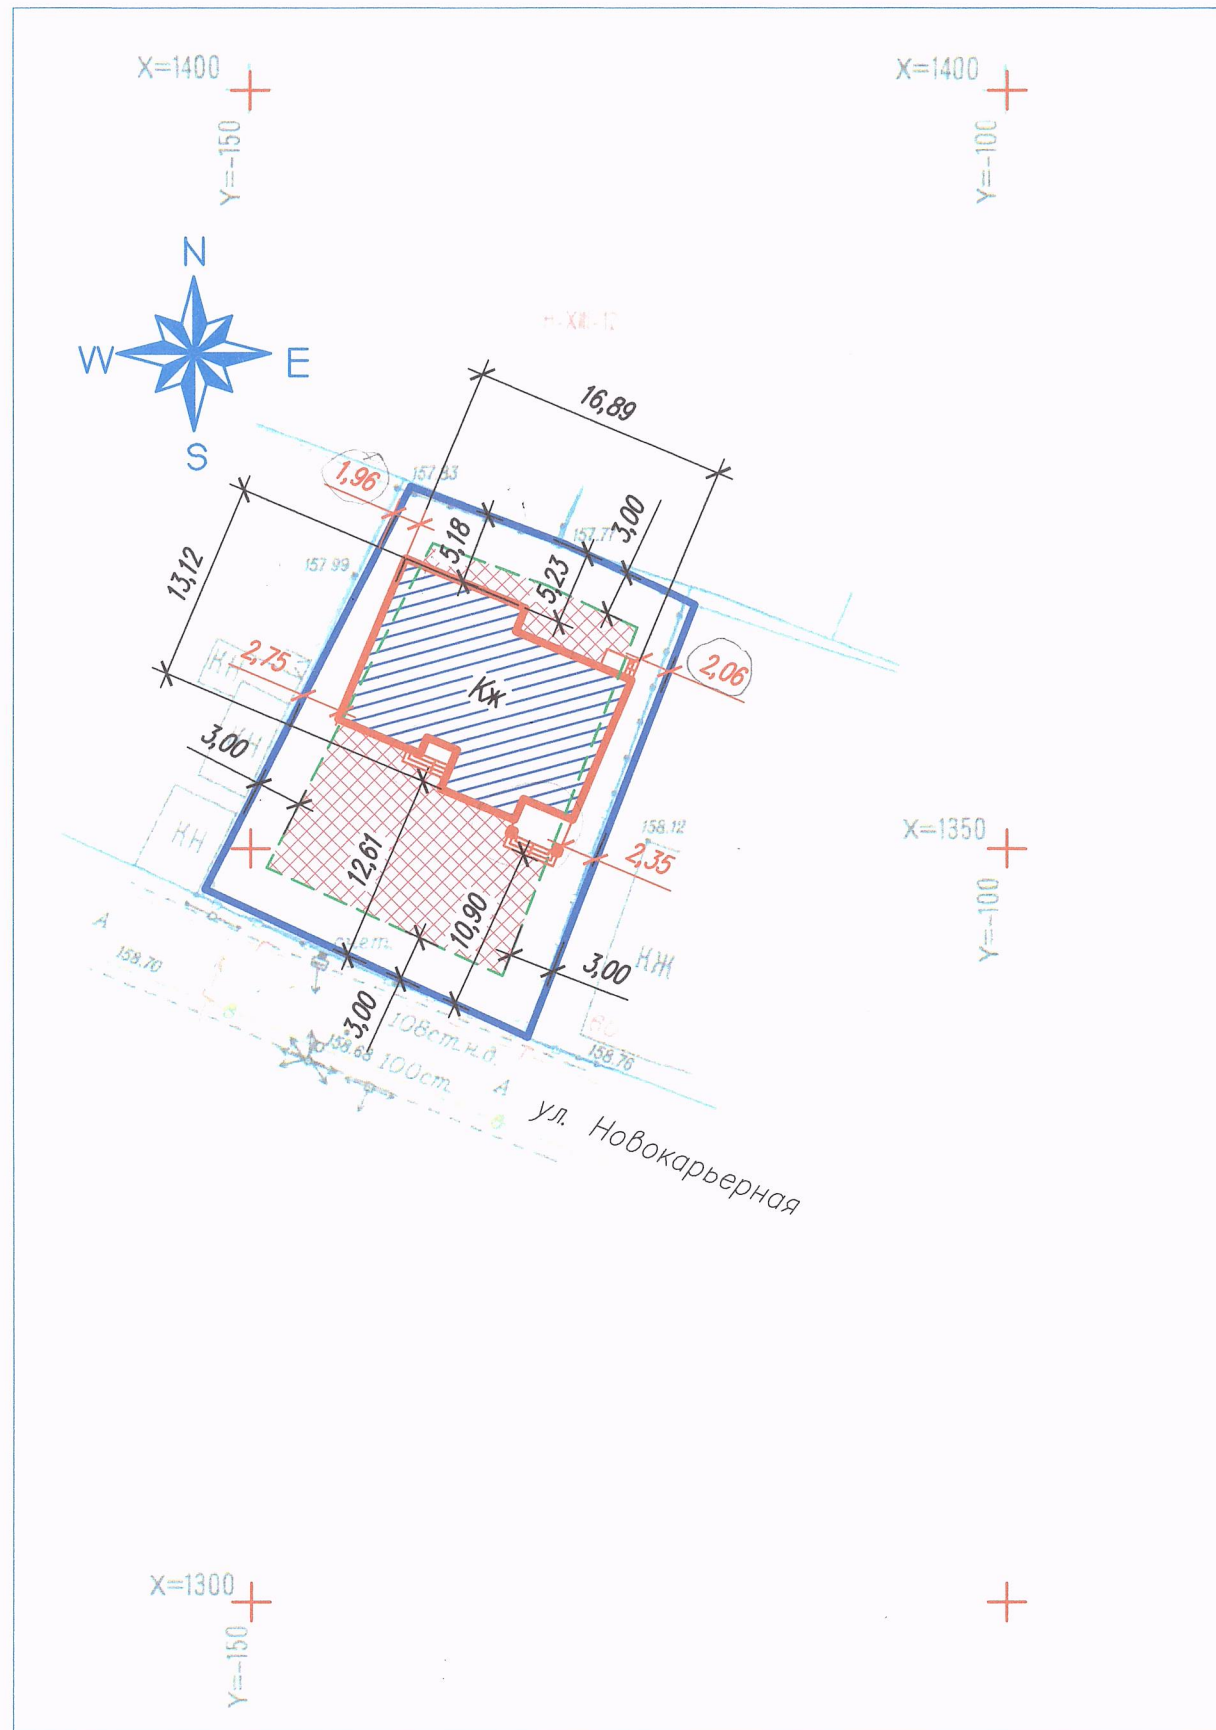

Технико-экономические показатели

Площадь участка	-	677,00+/-9 м ²
Площадь застройки	-	200,00 м ²
Процент застройки	-	29,54 %
Количество надземных этажей	-	1
Высота жилого дома	-	7,00 м

Условные обозначения

	граница участка
	грань наружных стен дома
	граница допустимого размещения ИЖД
	зона допустимого строительства ИЖД

1. Схема планировочной организации земельного участка **противоречит нормам СП 30-102-99 п.5.3.4.**
2. Размеры и конфигурация объектов капитального строительства на схеме планировочной организации земельного участка указаны в соответствии с намерениями застройщика земельного участка.
3. Размеры на схеме даны в метрах

						02.01.21 – СПЗУ		
						Индивидуальный жилой дом гр. Шишкиной ЕА Местоположение: Липецкая область, г. Липецк ул. Новокарьерная, д. 62. Земельный участок с кадастровым номером 48:20:0029805:56		
Изм.	Кол.уч.	Лист	N док	Подпись	Дата	Стар.	Листов	Листов
Разраб.		Подосенова			01.21		1	1
Проверил		Строганова					1	1
ГАП		Строганова					1	1
Н.контр.		Доброградный					1	1
						ООО "ПМ архитектора Строганова"		