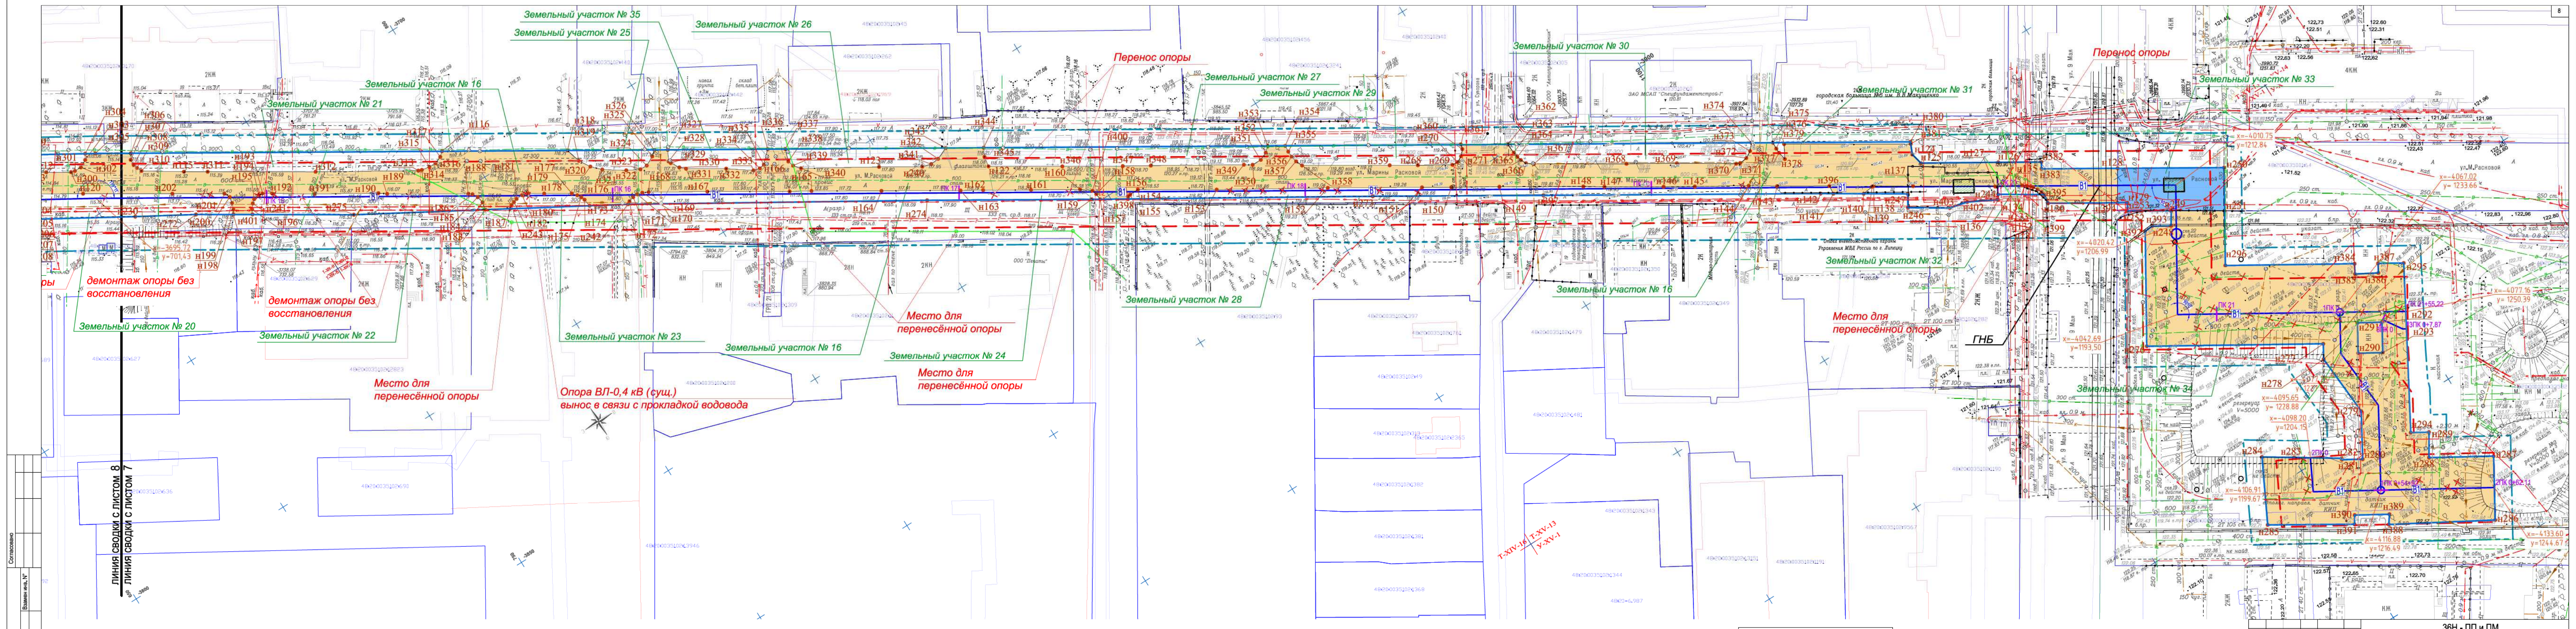
8
Земельный участок № 35
Земельный участок № 25
Земельный участок № 26
Земельный участок № 16
Земельный участок № 21
Земельный участок № 27
Земельный участок № 29
Земельный участок № 30
Земельный участок № 31
Земельный участок № 33
Земельный участок № 32
Земельный участок № 34
Земельный участок № 28
Земельный участок № 20
Земельный участок № 22
Земельный участок № 23
Земельный участок № 24
Перенос опоры
демонтаж опоры без восстановления
Место для перенесённой опоры
Опора ВЛ-0,4 кВ (сущ.) вынос в связи с прокладкой водовода
ГНБ
линия сводки с листом 8
линия сводки с листом 7

Лист 6

Лист 7

Лист 8

						36Н - ПП и ПМ
Изм.	Кол.уч.	Лист	№ док.	Подпись	Дата	ЦВС. Строительство хозяйственно-питьевого трубопровода от дюкера на р.Воронеж до насосной станции второго подъёма хозяйственно-питьевого водоснабжения ПАО "НЛМК"
Разработал		Кулаченков			04.20	Основная часть проекта планировки территории. — Стадия: П; Лист: 8; Листов:
Проверил		Крутых			04.20	
Н. контр.		Крутых			04.20	Чертеж границ зон планируемого размещения линейных объектов. Чертеж границ зон планируемого размещения линейных объектов,подлежащих переносу (переустройству) из зон планируемого размещения линейных объектов. М 1:500 — ООО "Вертикаль"
ГИП		Кулаченков			04.20	

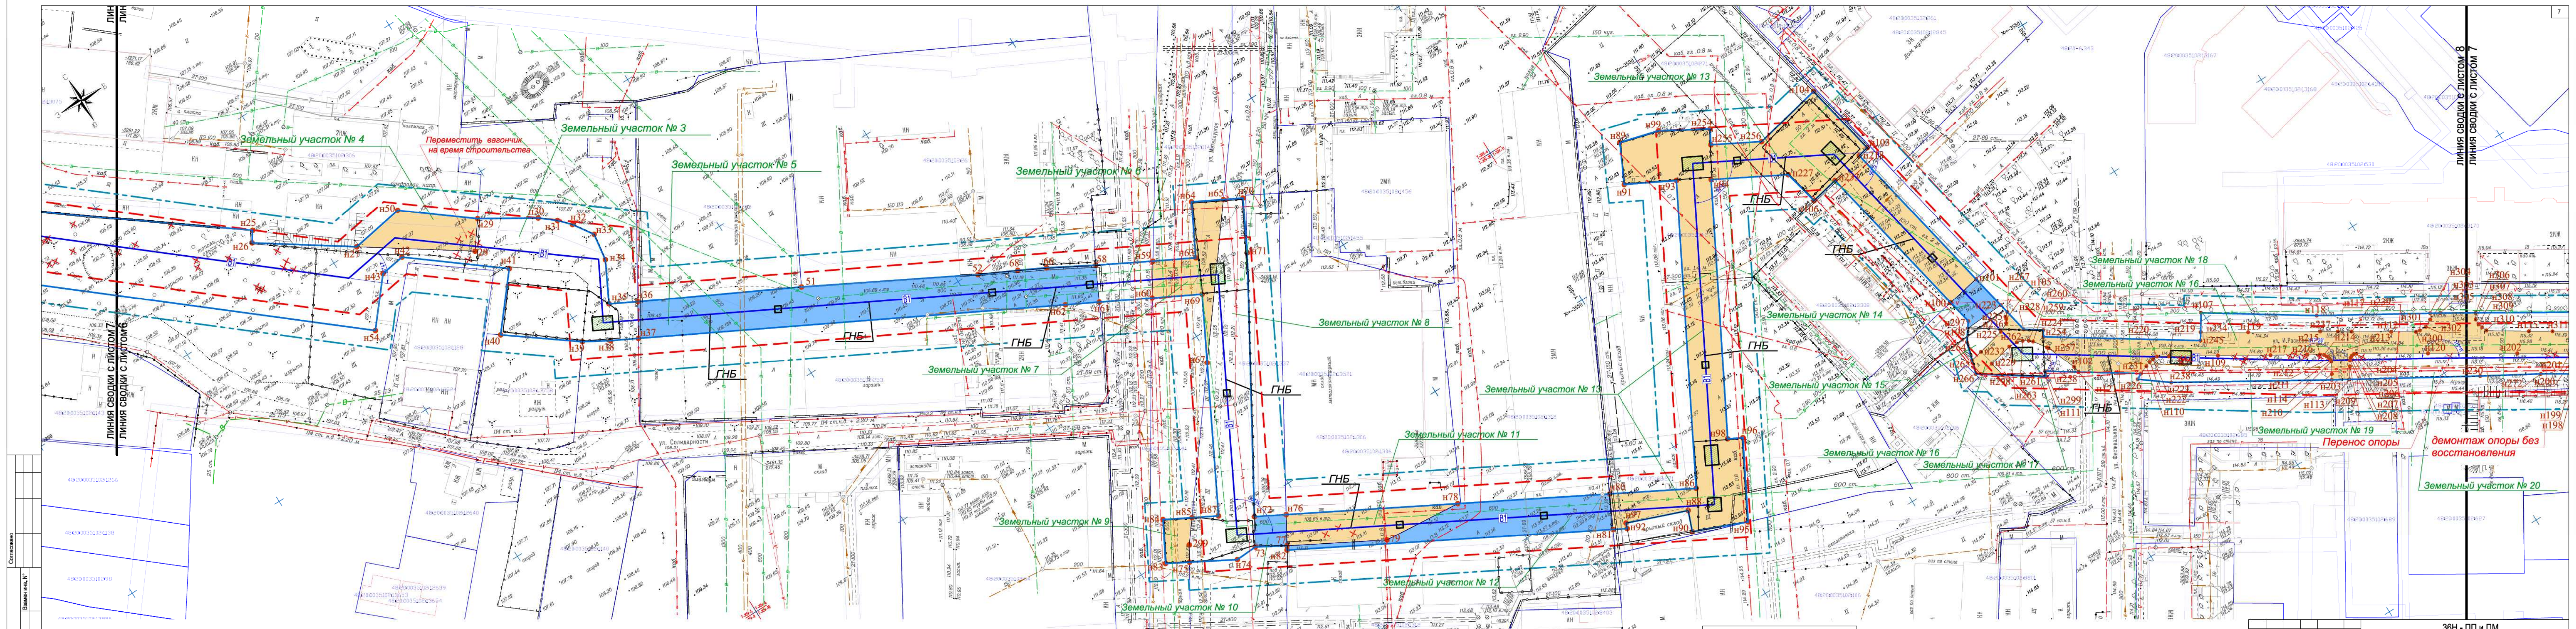
7
Земельный участок № 4
Земельный участок № 3
Земельный участок № 5
Земельный участок № 6
Земельный участок № 7
Земельный участок № 8
Земельный участок № 9
Земельный участок № 10
Земельный участок № 11
Земельный участок № 12
Земельный участок № 13
Земельный участок № 14
Земельный участок № 15
Земельный участок № 16
Земельный участок № 17
Земельный участок № 18
Земельный участок № 19
Земельный участок № 20
Переместить вагончик на время строительства
Перенос опоры
демонтаж опоры без восстановления
ГНБ
линия сводки с листом 7
линия сводки с листом 6
линия сводки с листом 8

Лист 6

Лист 7

Лист 8

						36Н - ПП и ПМ
Изм.	Кол.уч.	Лист	№ док.	Подпись	Дата	ЦВС. Строительство хозяйственно-питьевого трубопровода от дюкера на р.Воронеж до насосной станции второго подъёма хозяйственно-питьевого водоснабжения ПАО "НЛМК"
Разработал		Кулаченков			04.20	Основная часть проекта планировки территории. — Стадия: П; Лист: 7; Листов:
Проверил		Крутых			04.20	
Н. контр.		Крутых			04.20	Чертеж границ зон планируемого размещения линейных объектов. Чертеж границ зон планируемого размещения линейных объектов,подлежащих переносу (переустройству) из зон планируемого размещения линейных объектов. М 1:500 — ООО "Вертикаль"
ГИП		Кулаченков			04.20	

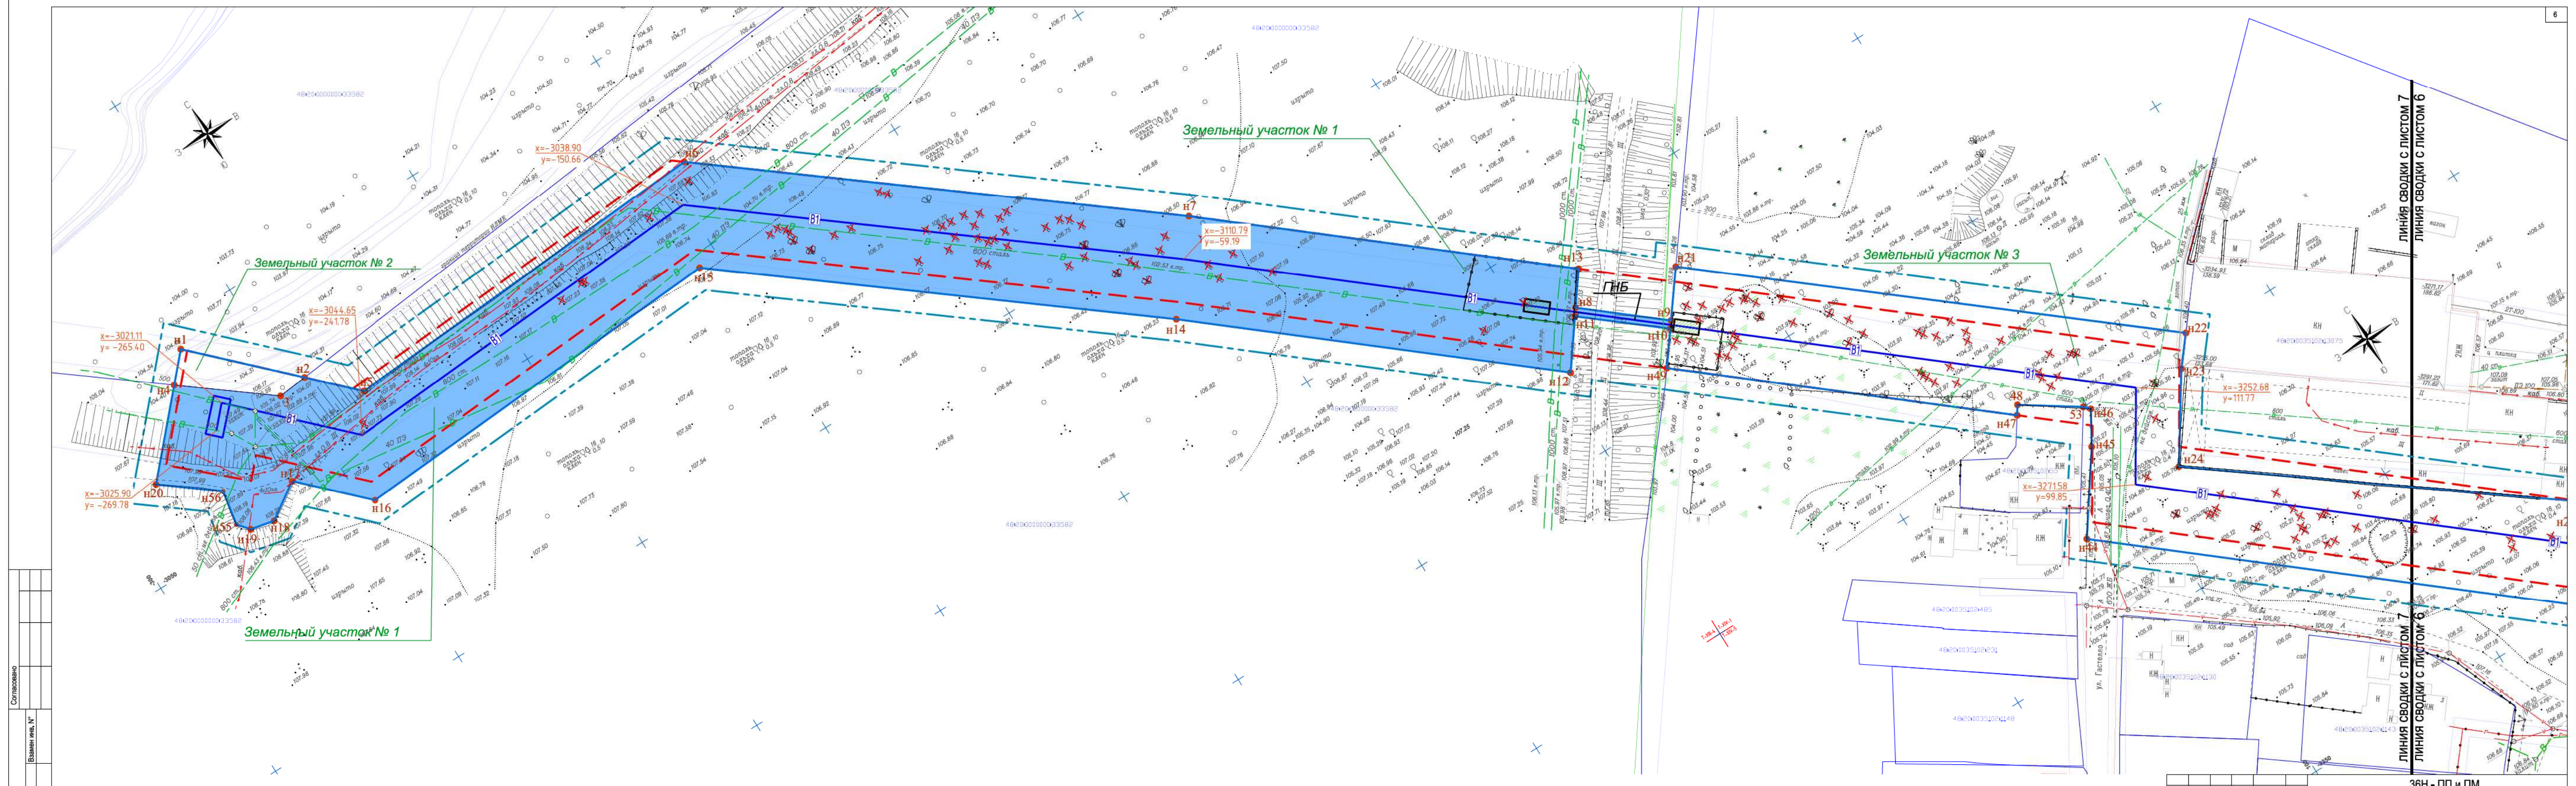
6
Земельный участок № 1
Земельный участок № 2
Земельный участок № 3
ГНБ
ул. Гастелло
линия сводки с листом 7
линия сводки с листом 6

Лист 6

Лист 7

Лист 8

						36Н - ПП и ПМ
Изм.	Кол.уч.	Лист	№ док.	Подпись	Дата	ЦВС. Строительство хозяйственно-питьевого трубопровода от дюкера на р.Воронеж до насосной станции второго подъёма хозяйственно-питьевого водоснабжения ПАО "НЛМК"
Разработал		Кулаченков			04.20	Основная часть проекта планировки территории. — Стадия: П; Лист: 6; Листов:
Проверил		Крутых			04.20	
Н. контр.		Крутых			04.20	Чертеж границ зон планируемого размещения линейных объектов. Чертеж границ зон планируемого размещения линейных объектов,подлежащих переносу (переустройству) из зон планируемого размещения линейных объектов. М 1:500 — ООО "Вертикаль"
ГИП		Кулаченков			04.20	

УСЛОВНЫЕ ОБОЗНАЧЕНИЯ

―	- границы земельных участков, в отношении которых осуществлен кадастровый учет
48:20:0012101:23	- кадастровый номер земельного участка
━	- границы зон планируемого размещения линейных объектов.
‐·‐·‐	- граница участка проектирования
- - -	- границы зон с особыми условиями использования территории
●н7	- номер поворотной точки границы зон планируемого размещения линейных объектов.
—B1—	- проектируемый водопровод
🟦	- устанавливаемые сервитуты
🟧	- устанавливаемые сервитуты
—✕—✕—✕—✕—	- перенос существующих сооружений
▨	- котлованы для ГНБ