


Схема планировочной организации земельного участка М1:500

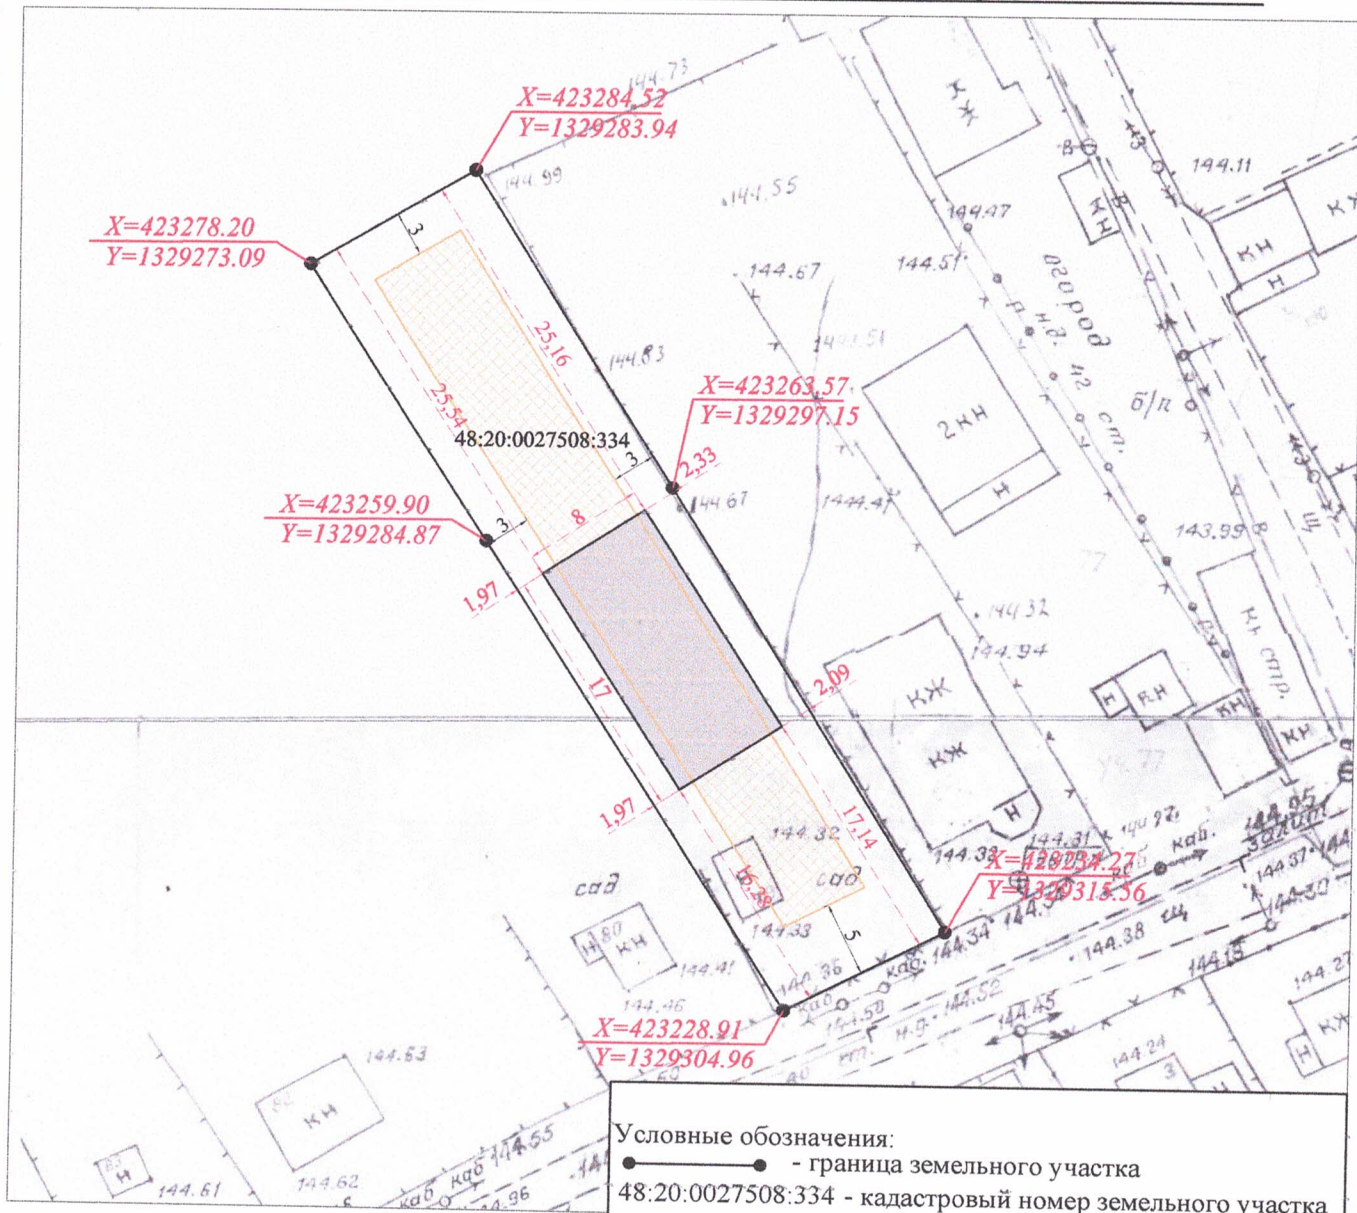



Условные обозначения:

— - граница земельного участка

48:20:0027508:334 - кадастровый номер земельного участка

_____ - граница наружных стен индивидуального
жилого дома

 - зона допустимого строительства индивидуального жилого дома

 - планируемое строительство жилого дома

TЭН

Площадь участка - 721 кв.м.

Площадь застройки - 136,0 кв.м.



Количество этажей - 1.

Примечания:

1. Схема планировочной организации земельного участка выполнена в соответствии с государственными нормами, правилами и инструкциями.

2. Размеры и конфигурация объектов капитального строительства на схеме планировочной организации земельного участка указаны в соответствии с намерениями застройщика земельного участка.

3. Размеры на схеме даны в метрах.

						11/23-ПЗУ			
						Строительство индивидуального жилой дом. Адрес: Липецкая обл, г Липецк, Садоводческое некоммерческое товарищество "Сокол-1", участок №79			
Изм.	Кол.уч.	Лист	№док.	Подп.	Дата	индивидуальный жилой дом	Стадия	Лист	Листов
Разраб.			Шепелев П.Н.		24.11.23		П	1	1
Пров.			Бунин А.В.		24.11.23	Схема планировочной организации земельного участка М 1:500	ООО "Землемер"		