


Схема планировочной организации земельного участка.  
Разбивочный план. М 1:500

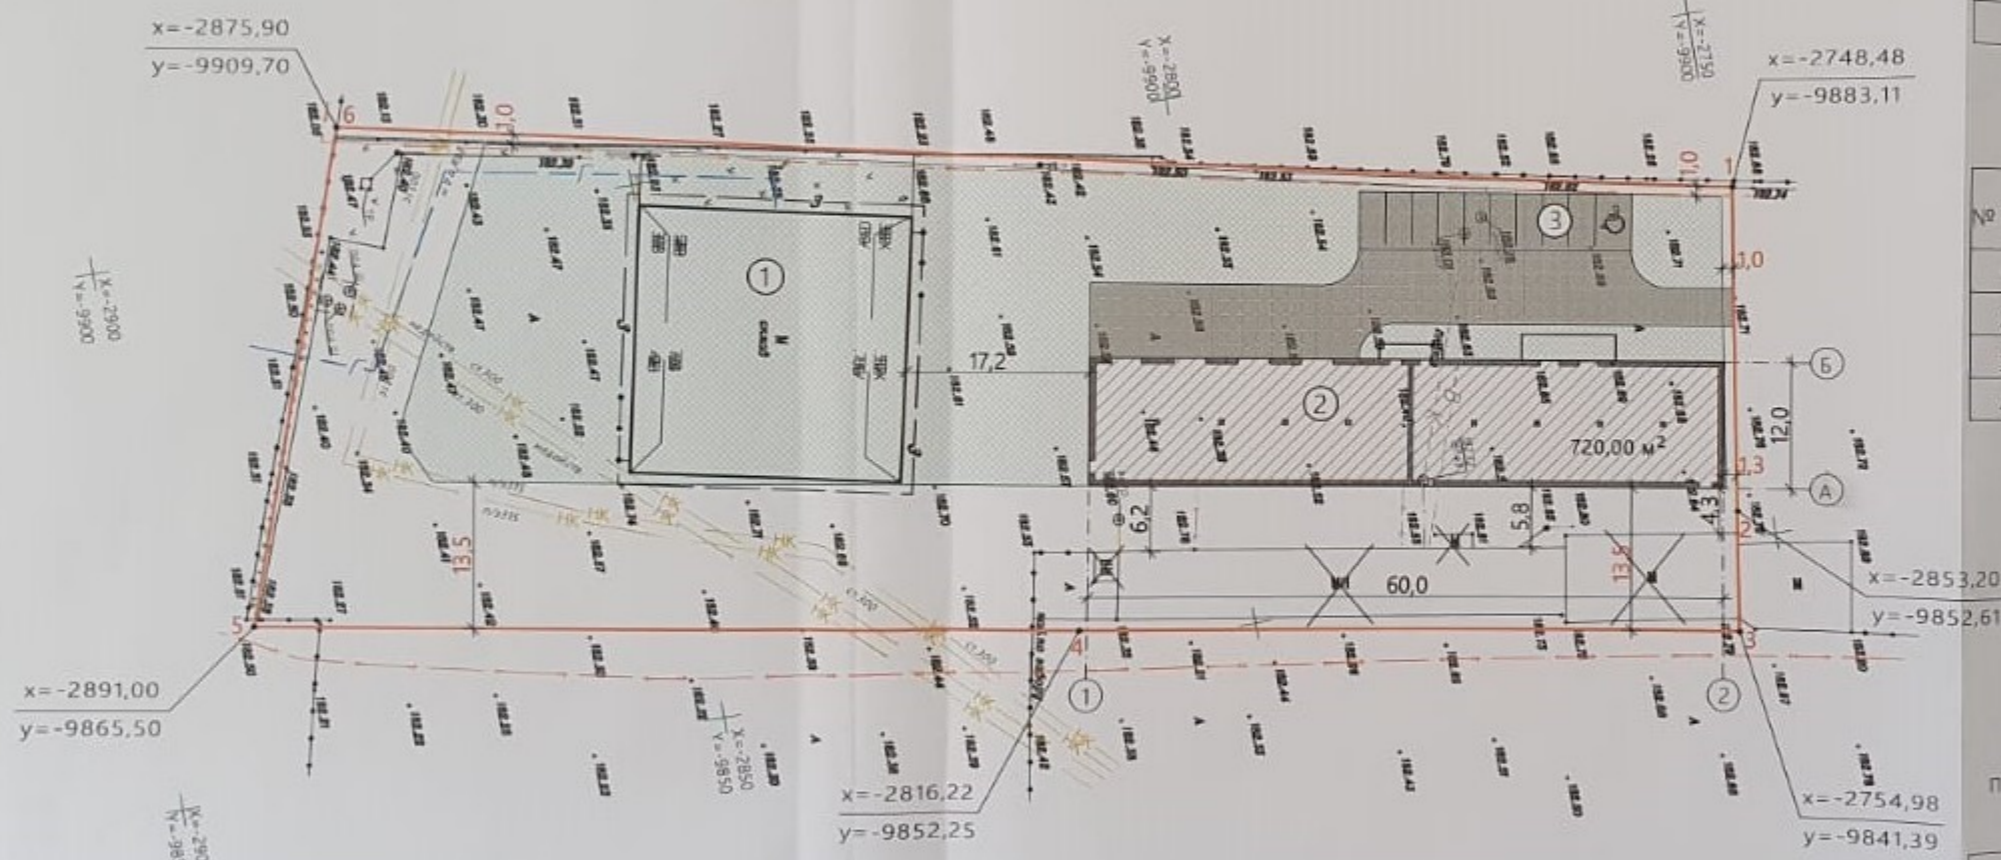

Экспликация зданий и сооружений

№ по плану	Наименование	Примеч.
1	Здание склада	существующее
2	Здание автомастерской с магазином	проектируемое
3	Автомобильная парковка	проектируемая

Технико-экономические показатели

№ п/п	Наименование показателя	Кол-во	Ед. изм.	Примечание
1	Общая площадь	1285,8	м <sup>2</sup>	
2	Площадь застройки	720,0	м <sup>2</sup>	
3	Строительный объем	4436	м <sup>3</sup>	
4	Количество этажей	2	шт.	

Условные обозначения:

- граница отведенного земельного участка
- границы, в пределах которых разрешается строительство объектов капитального строительства в соответствии с градостроительным планом земельного участка.
- снос некапитальных объектов

Примечания: 1. Размеры даны в метрах.

Лист № подл. Подп. и дата. Взам. инв. №. Н. Контр. Согласовано.

343-21-ПЗУ						Здание автомастерской с магазином по ул. Юношеская в г. Липецке.		
Изм.	Кол-во	Лист	№ док.	Подпись	Дата	Стадия	Лист	Листов
Разраб.			Козубенко	<i>Козубенко</i>		П		
ГАП			Козубенко	<i>Козубенко</i>				
Н. Контр.			Козубенко	<i>Козубенко</i>		Схема планировочной организации земельного участка. Разбивочный план.		Архитектор Козубенко