


Схема планировочной организации земельного участка М 1 : 500

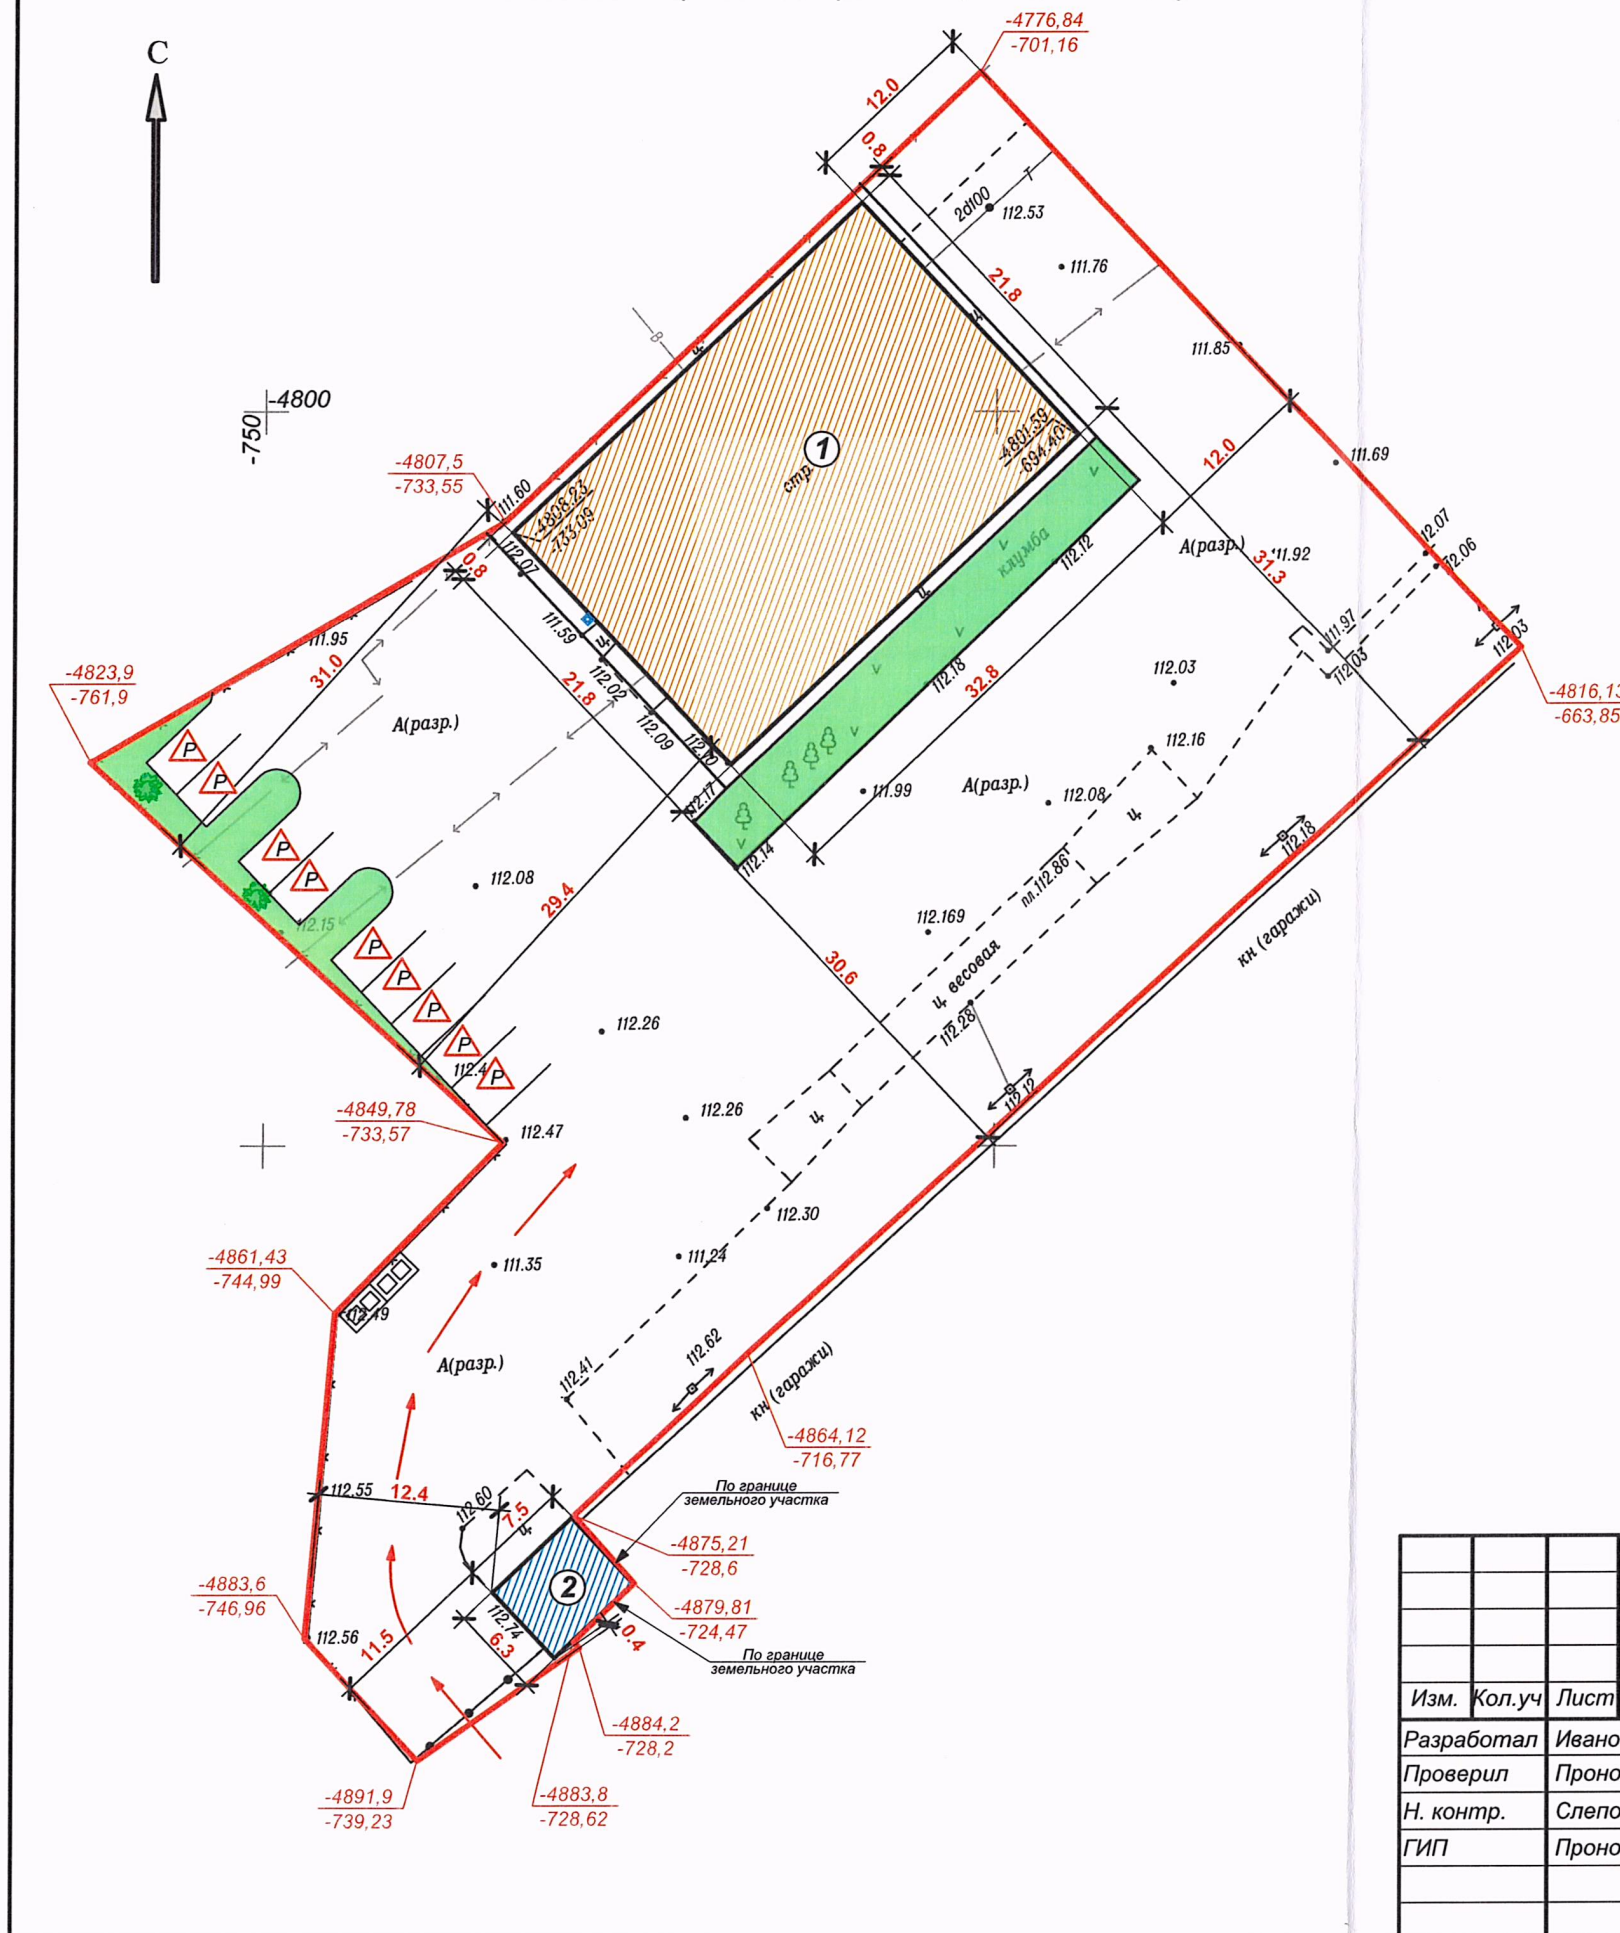

Экспликация зданий и сооружений

№ по плану	Наименование	Примечание
1	Здание бытовых помещений (процент готовности 87%)	завершение строительства
2	Здание КПП	проектир.

Технико-экономические показатели

№ п/п	Наименование	Обозначение	Кол-во
1	Площадь участка	м.кв.	4787,0
2	Площадь застройки, в том числе:	м.кв.	762,3
	- здания бытовых помещений	м.кв.	715,0
	- здания КПП	м.кв.	47,3
3	Процент застройки	%	15,9
4	Количество этажей здания бытовых помещений	шт.	1
5	Количество этажей здания КПП	шт.	2

Кадастровые номер земельного участка:
48:20:0035001:6067

Условные обозначения:

- - граница земельного участка
- P - парковка на 9 м/мест, в т.ч. 1 м/место для инвалидов
- - контейнеры ТБО
- - урна для мусора (1 шт.)
- - туя пирамидальная (2 шт.)

1109 - 21- ПЗУ					
Здание бытовых помещений по адресу: г. Липецк, ул. Металлургов.					
Изм.	Кол.уч	Лист	№ док	Подпись	Дата
Разработал	Иванов			<i>[Signature]</i>	
Проверил	Пронозин			<i>[Signature]</i>	
Н. контр.	Слепокуров			<i>[Signature]</i>	
ГИП	Пронозин			<i>[Signature]</i>	
				Стадия	Лист
				П	2
Схема планировочной организации земельного участка				ООО " ПСК "	