


Схема планировочной организации земельного участка М1:500

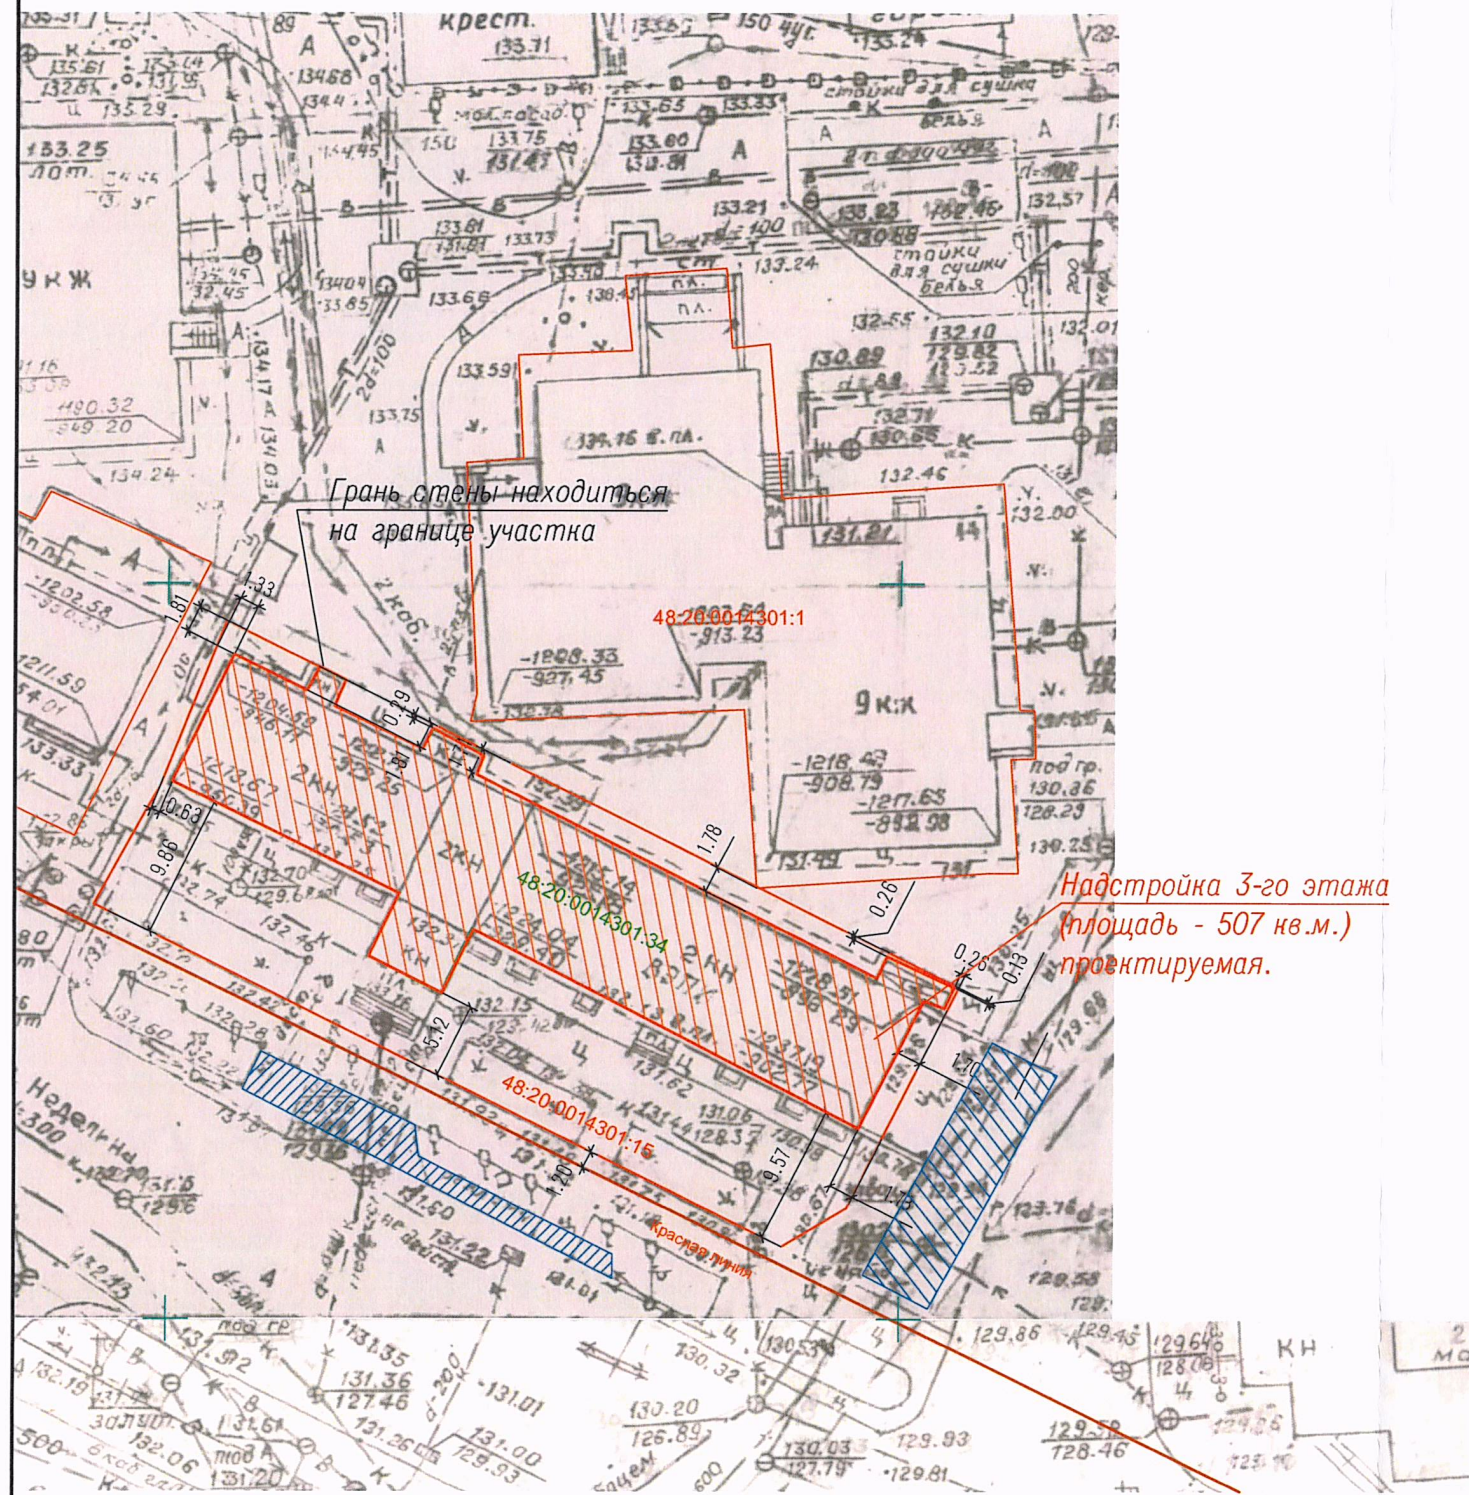

Технико - экономические показатели:

Площадь земельного участка по данным из ЕГРН - 1170 кв.м.  
 Площадь застройки - 507 кв.м.  
 Процент застройки - 43 %  
 Количество надземных этажей - 2

УСЛОВНЫЕ ОБОЗНАЧЕНИЯ:

- Границы земельного участка по данным из ЕГРН
- Границы ОКС
- 48:20:0014301:15 Кадастровый номер земельного участка
- 48:20:0014301:34 Кадастровый номер ОКС
- Расположение парковочных мест

1. Размеры и конфигурация объектов капитального строительства на схеме планировочной организации земельного участка указаны в соответствии с намерениями застройщика земельного участка.
2. Размеры на схеме даны в метрах.

27 - 05/2021 - СПЗУ

Реконструкция административного здания, расположенного по адресу: РФ, г. Липецк, ул. М.И. Неделина земельный участок с кадастровым номером 48:20:0014301:15

Изм.	Кол. уч.	Лист	№ док.	Подп.	Дата	Стадия	Лист	Листов	
Ген. дир.		Кудинов Д.Н.			04.2021	-	-	1	
Инженер		Киселев А.Н.			04.2021				
Схема планировочной организации земельного участка М 1:500									

ООО "ГЕОСТРОЙКАДАСТР"

Формат А