
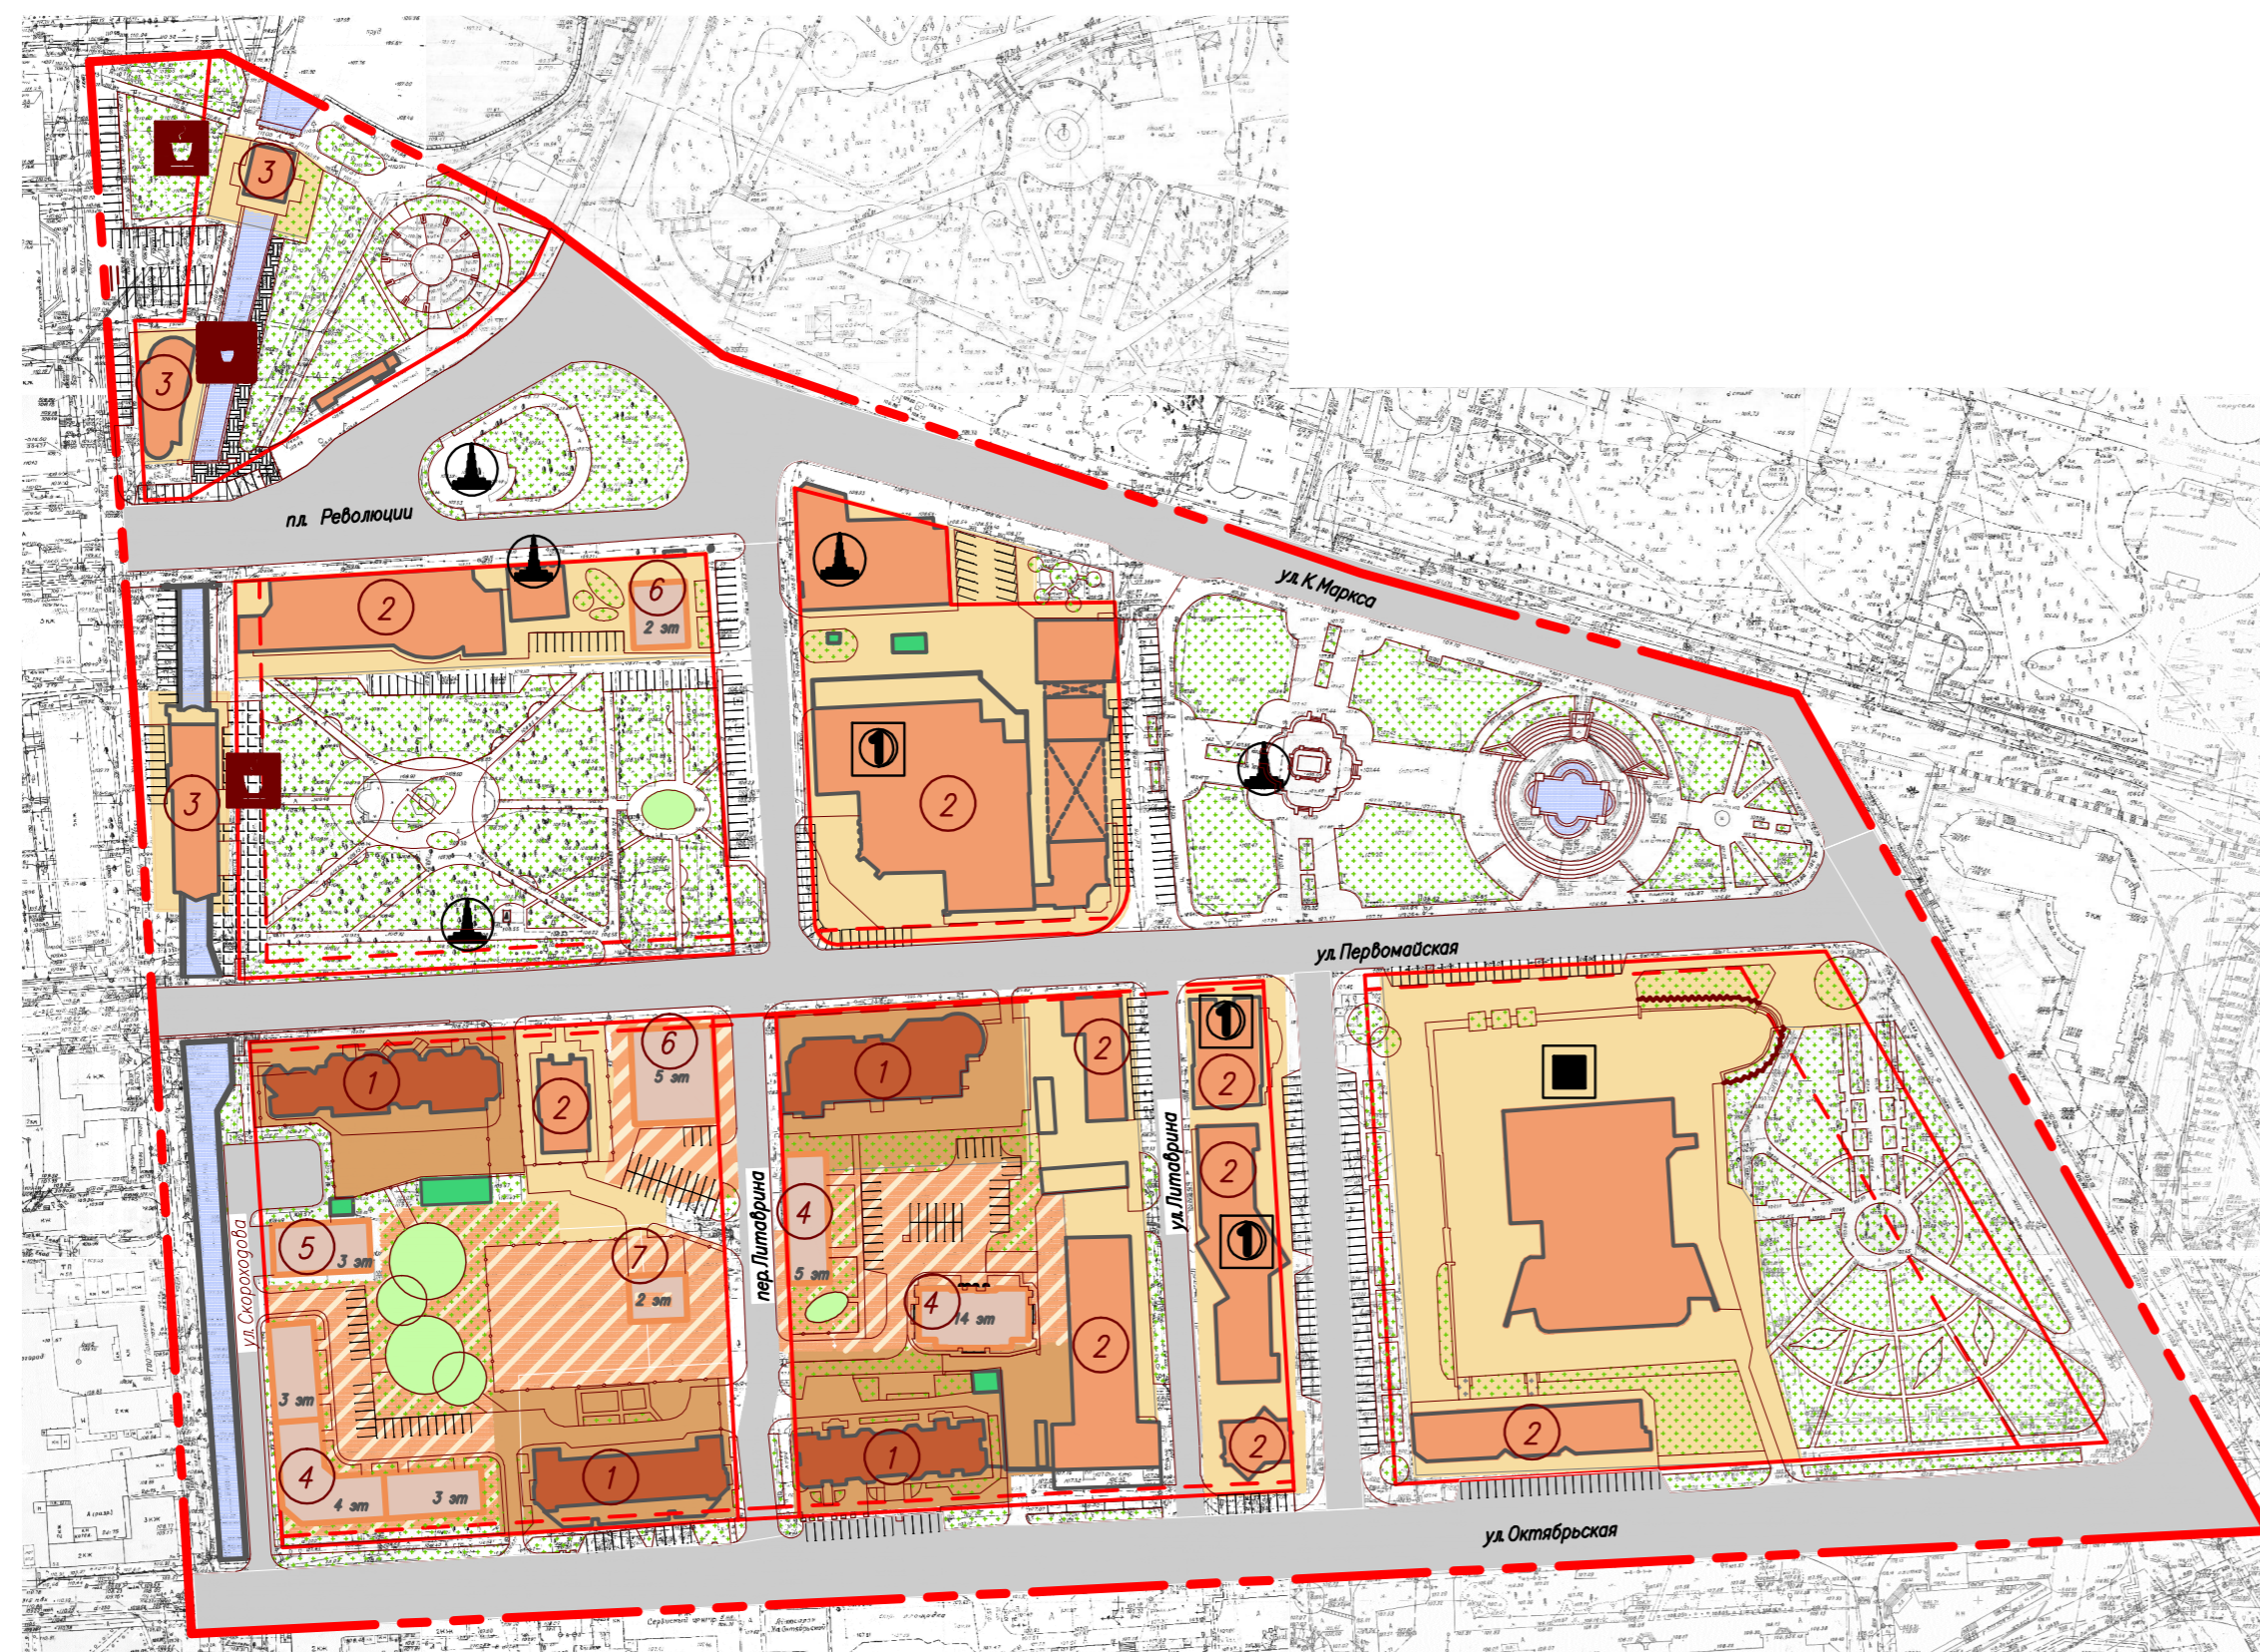


ЭКСПЛИКАЦИЯ ЗДАНИЙ И СООРУЖЕНИЙ

№ п/п	Наименование	Кол-во м2	Примечание
1	Жилое здание		Существующее
2	Административное здание		Существующее
3	Здание предприятия общественного питания		Существующее
4	Жилое здание		Проектируемое
5	Жилой дом с кафе		Проектируемое
6	Административное здание		Проектируемое
7	Детский сад на 50 мест		Проектируемое

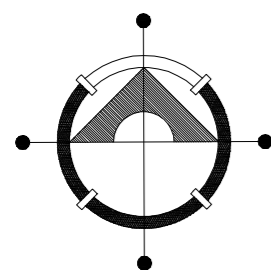

УСЛОВНЫЕ ОБОЗНАЧЕНИЯ:

ТЕРРИТОРИИ

- общественно-деловой зоны
- кварталов многоэтажной застройки
- реконструируемой застройки
- зеленые насаждения общего пользования
- фонтаны и водоёмы
- детские площадки проектируемые

ЗДАНИЯ

- общественные
- многоэтажные жилые (5 этажей и выше)
- проектируемые жилые и общественные
- инженерной инфраструктуры

УСЛОВНЫЕ ОБОЗНАЧЕНИЯ ОБЪЕКТОВ ОБСЛУЖИВАНИЯ:

- ресторан, кафе
- памятники культуры, архитектуры, природы и памятные места
- сберегательные банки
- кинотеатр

ГРАНИЦЫ

- проектируемого района
- красные линии
- линия регулирования застройки

						1491-ПлПМ		
						Проект планировки и межевания территории жилого квартала, ограниченного улицами Валентина Скорородова, Октябрьской, площадями Петра Великого и Революции, в городе Липецке.		
Изм.	Кол.уч.	Лист	Ндок.	Подпись	Дата	Стадия	Лист	Листов
						П	3	
Разработал Третьякова								
Проверил Маркова								
						План красных линий, М: 2000		
						ООО АПМ "Архмастер"		