

УСЛОВНЫЕ ОБОЗНАЧЕНИЯ:

Сети водопровода и канализации

- существующие сети водопровода
- существующие сети канализации
- существующие сети дождевой канализации
- - - проектируемые сети дождевой канализации
- проектируемый коридор для прокладки дождевой канализации

Сети теплоснабжения


- существующая теплосеть

Сети газоснабжения

- существующий газопровод низкого давления
- - - существующий газопровод среднего давления
- существующий газовый распределительный пункт

Сети электроснабжения

- - - существующая КЛ 6кВт
- · — · существующая КЛ 10кВт
- - - проектируемые КЛ 6, 10, 35 кВт
- существующая подстанция
- проектируемый коридор для прокладки КЛ

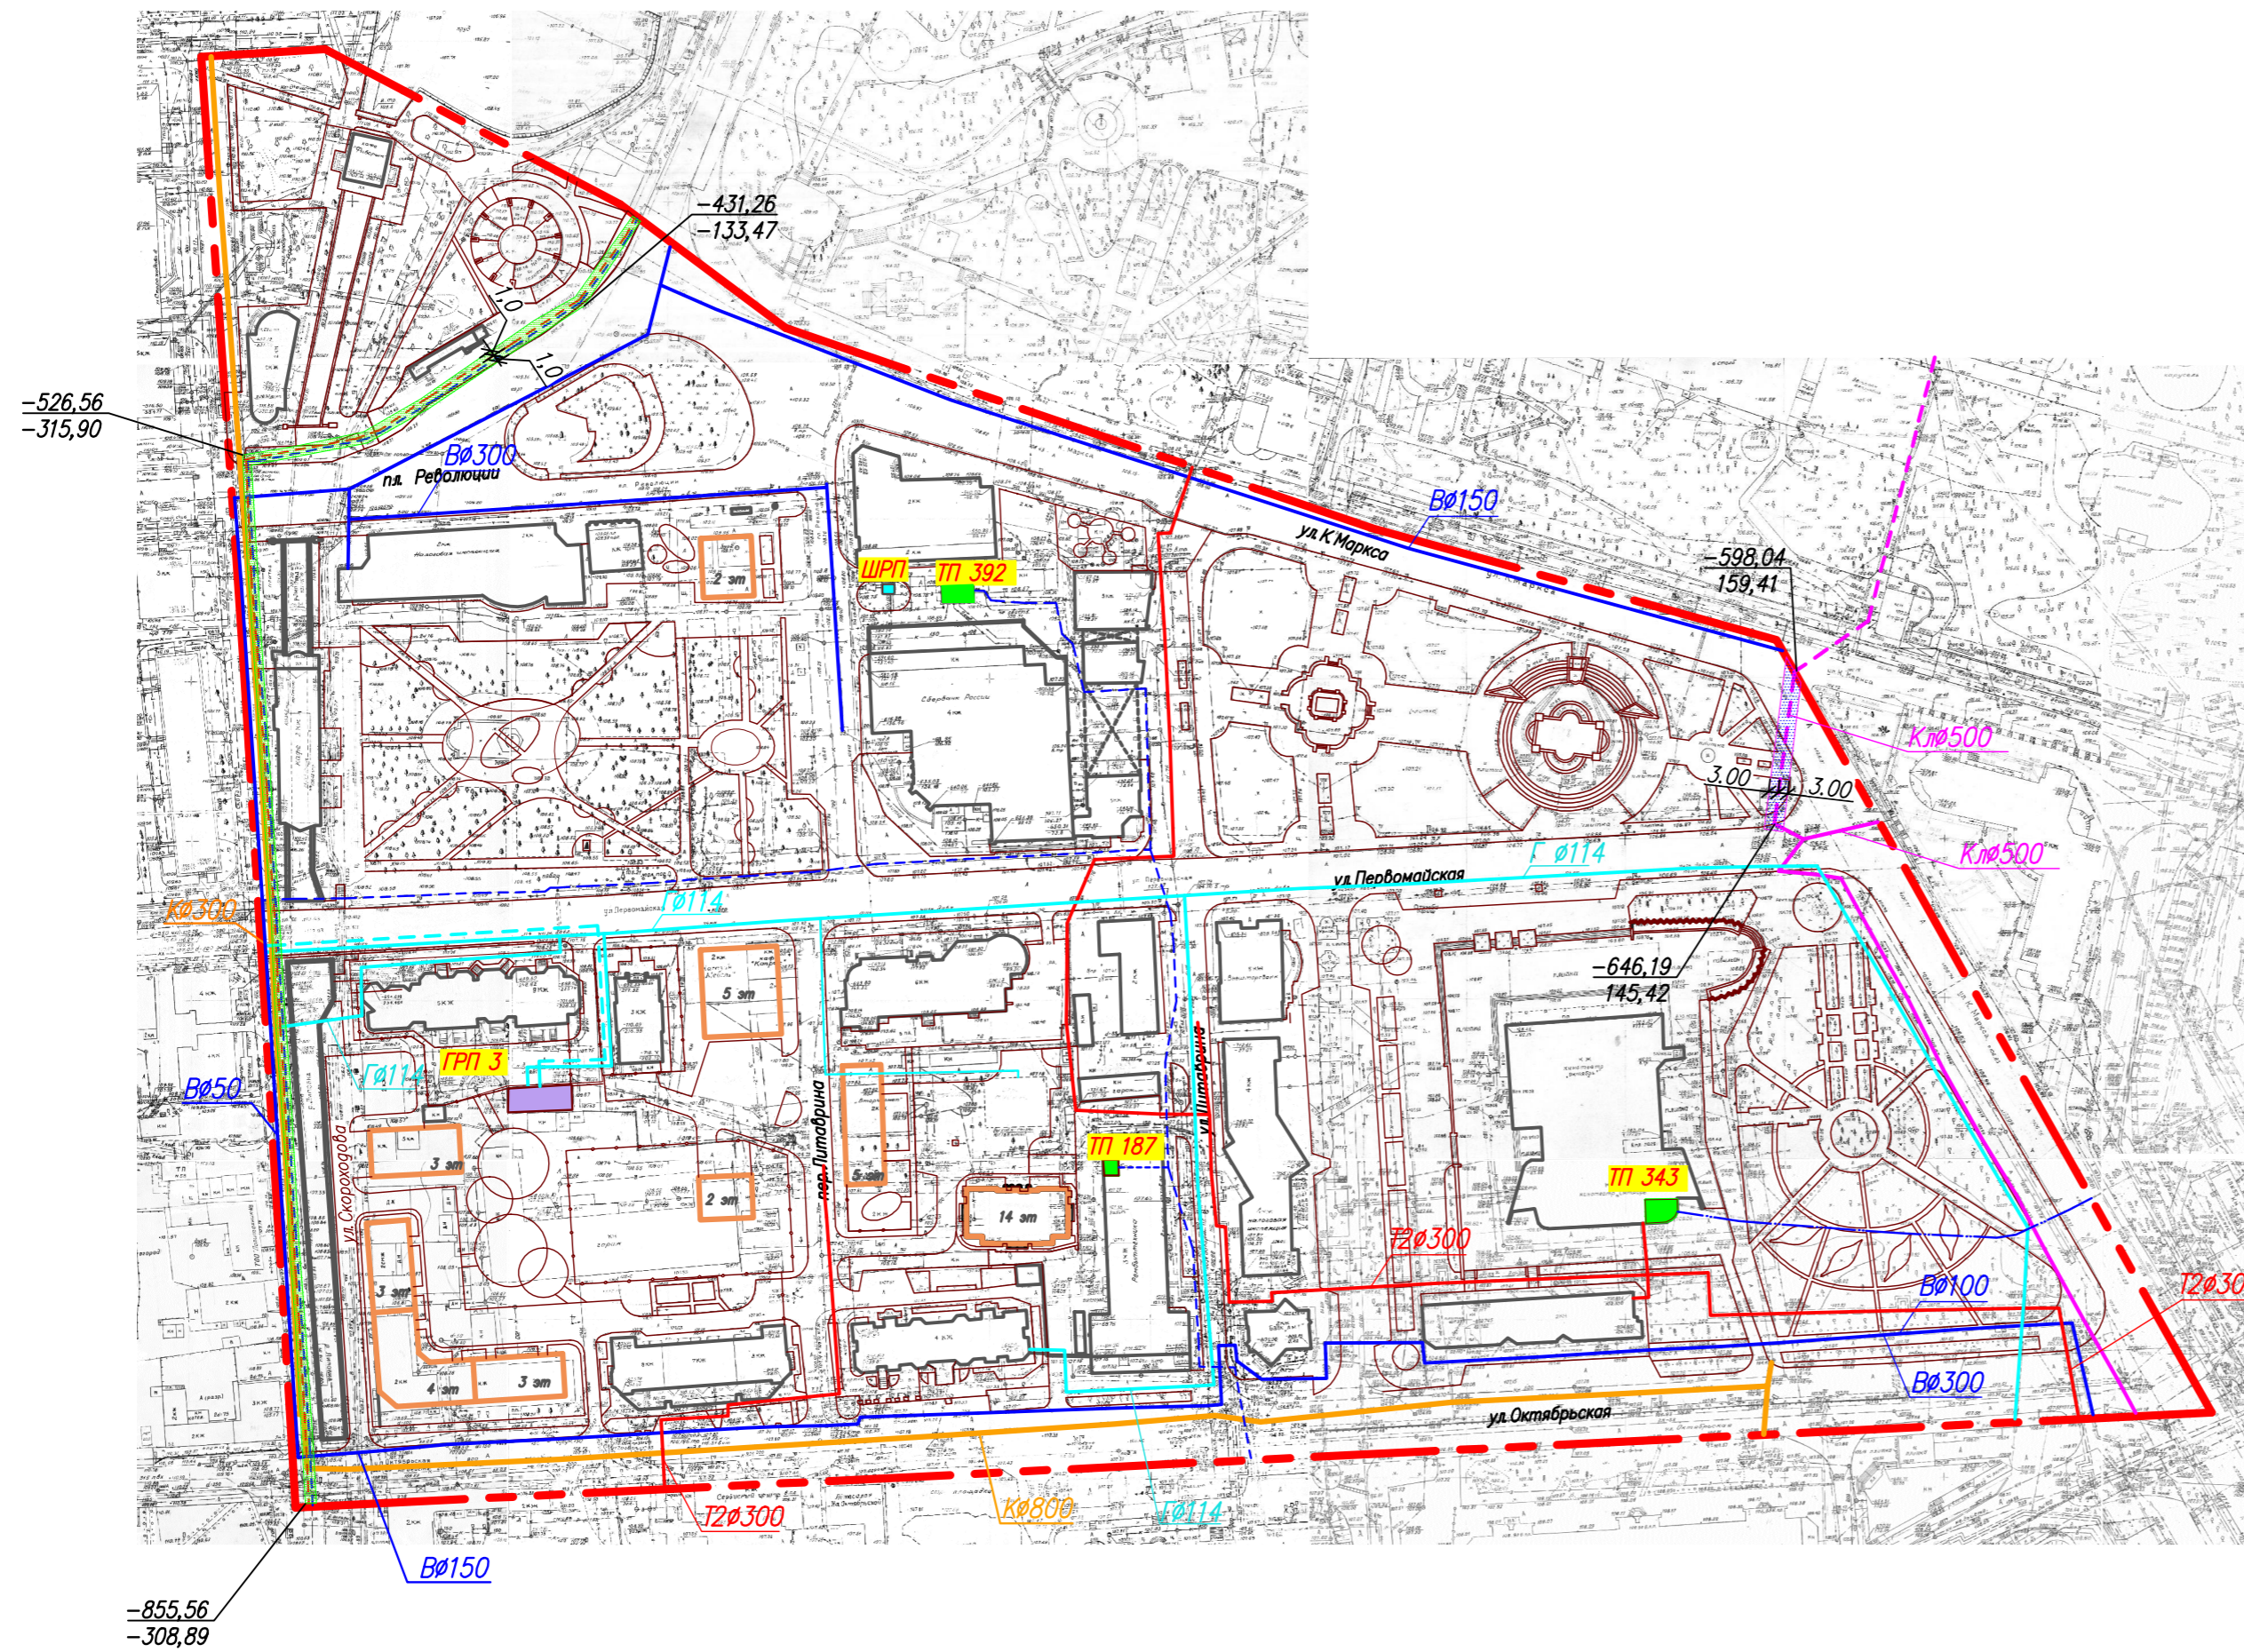

|            |         |            |        |         |      |  |      |        |
|------------|---------|------------|--------|---------|------|--|------|--------|
|            |         |            |        |         |      | 1491-П/П/ПМ  |      |        |
|            |         |            |        |         |      | Проект планировки и межевания территории жилого квартала, ограниченного улицами Валентина Скорнякова, Октябрьской, площадями Петра Великого и Революции, в городе Липецке. |      |        |
| Изм.       | Кол.уч. | Лист       | И док. | Подпись | Дата | Стадия   | Лист | Листов |
| Разработал |         | Третьякова |        |         |      | П  | 6    |        |
| Проверил   |         | Маркова    |        |         |      |  |      |        |
|            |         |            |        |         |      | Схема размещения инженерных сетей и сооружений, М: 2000  |      |        |
|            |         |            |        |         |      | ООО АГПМ "Архмастер"   |      |        |