


УСЛОВНЫЕ ОБОЗНАЧЕНИЯ

- Границы проектирования
- Существующие красные линии
- Рабочие номера угловых точек существующих красных линий
- Проектируемые красные линии
- Рабочие номера угловых точек проектируемых красных линий
- Отменяемые красные линии
- Линии реулирования застройки
- Границы кадастровых кварталов
- Границы существующих кадастровых участков
- Кадастровые номера земельных участков
- ОКС и кадастровый номер объекта
- Зона застройки индивидуальными жилыми домами
- Зона зеленых насаждений общего пользования
- Существующие здания

ПЛАН КРАСНЫХ ЛИНИЙ

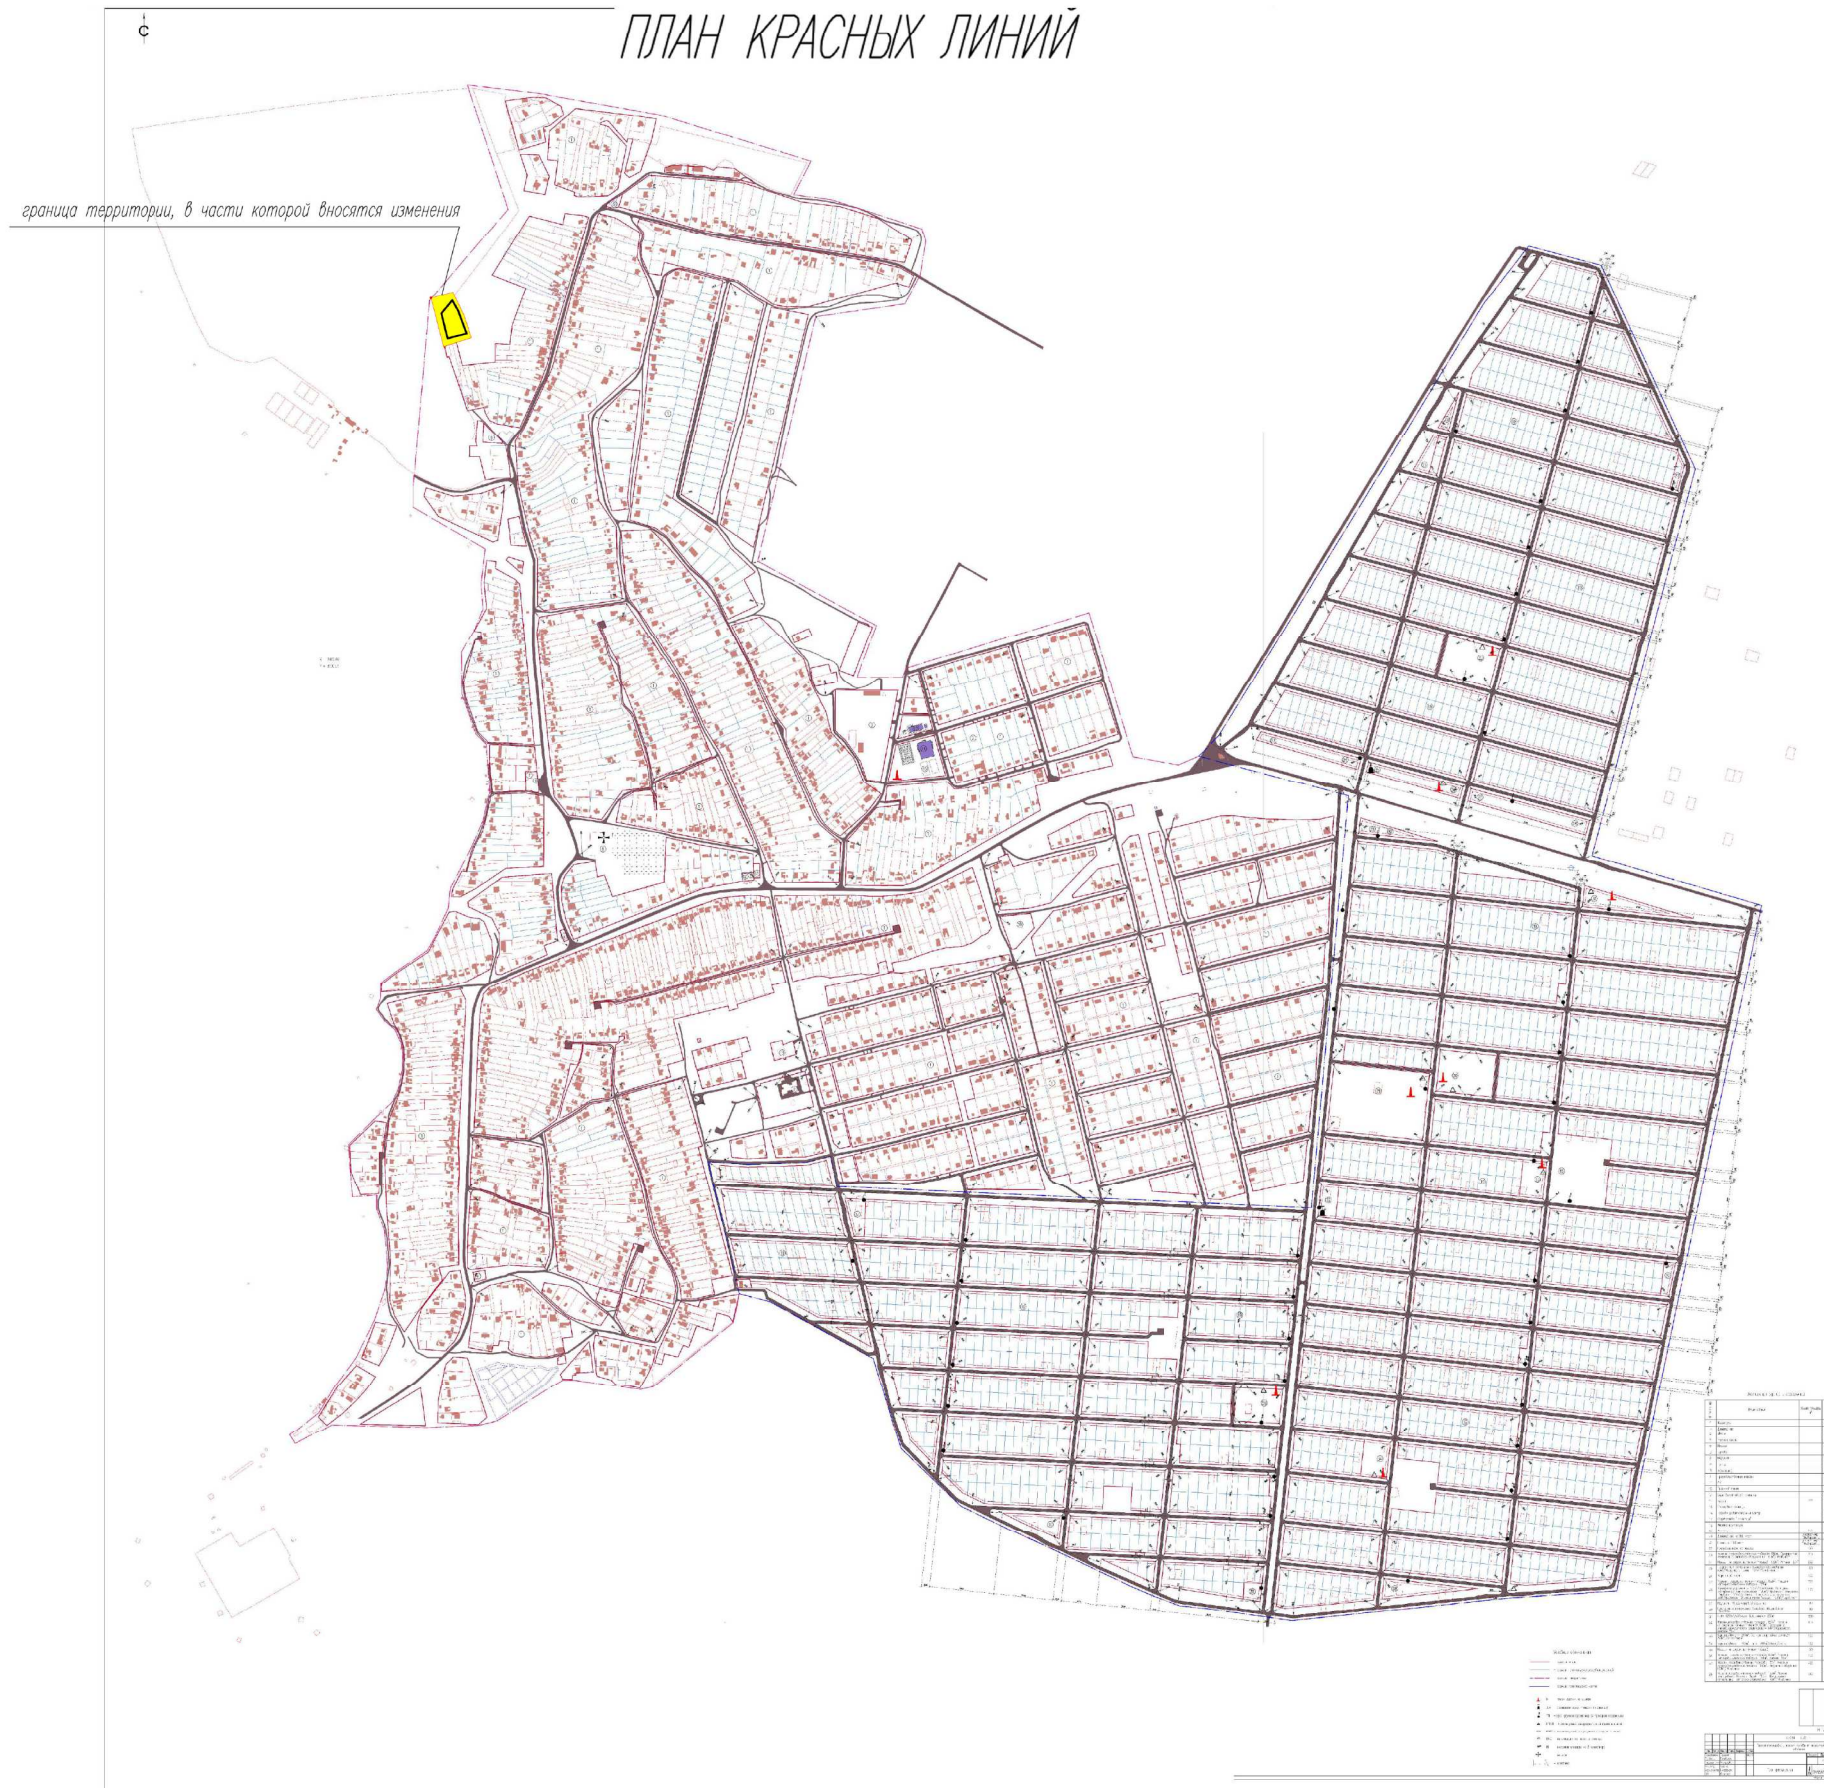

Ведомость точек существующих красных линий квартала 139 в районе улиц Советская и земельного участка с кадастровым номером 48:20:0000000:24157 в соответствии с Проектом планировки и проектом межевания территории с. Сселки в городе Липецке, утвержденного постановлением администрации города Липецка от 21.11.2012 № 2458.

Номер точки	Координата	
	X	Y
к1	6813,37	8344,53
к2	6812,11	8339,14
к3	6958,18	8305,06
к4	6960,91	8316,75
к5	6862,03	8339,82
к6	6867,24	8359,43
к7	6789,92	8379,90

Ведомость точек отменяемых красных линий квартала 139 в районе улиц Советская и земельного участка с кадастровым номером 48:20:0000000:24157.

Номер точки	Координата	
	X	Y
к6	426000,57	1333994,76
н10	425983,82	1333998,94
н8	425933,76	1334011,44
к11	425939,33	1334030,95

Ведомость точек планируемых красных линий квартала 139 в районе улиц Советская и земельного участка с кадастровым номером 48:20:0000000:24157.

Номер точки	Координата	
	X	Y
к6	426000,57	1333994,76
к7	426035,18	1334023,31
к8	426007,28	1334039,14
к9	425947,48	1334061,33
к10	425946,44	1334057,55
к11	425939,33	1334030,95

Проект внесения изменений в проект планировки и проект межевания территории с. Сселки в городе Липецке, утвержденного постановлением администрации города Липецка от 21.11.2012 № 2458, в части межевания земельного участка с кадастровым номером 48:20:0000000:24157 в районе ул. Советская

2205-1-ПМ					
Проект внесения изменений в проект планировки и проект межевания территории с. Сселки в городе Липецке, утвержденного постановлением администрации города Липецка от 21.11.2012 № 2458, в части межевания земельного участка с кадастровым номером 48:20:0000000:24157 в районе ул. Советская					
Исполнил	Кузаченко	01-22	Раздел 1 «Проект внесения изменений в части межевания территории»	Старая	Лист
Проверил	Маркова	01-22	Графическая часть	П	1
Н.контр.	Третьякова	01-22	План красных линий (основной чертеж), М1:500	АПМ "Архмостер"	