


План благоустройства территории.  
План озеленения. План расположения малых архитектурных форм и  
переносных изделий.  
М 1:500

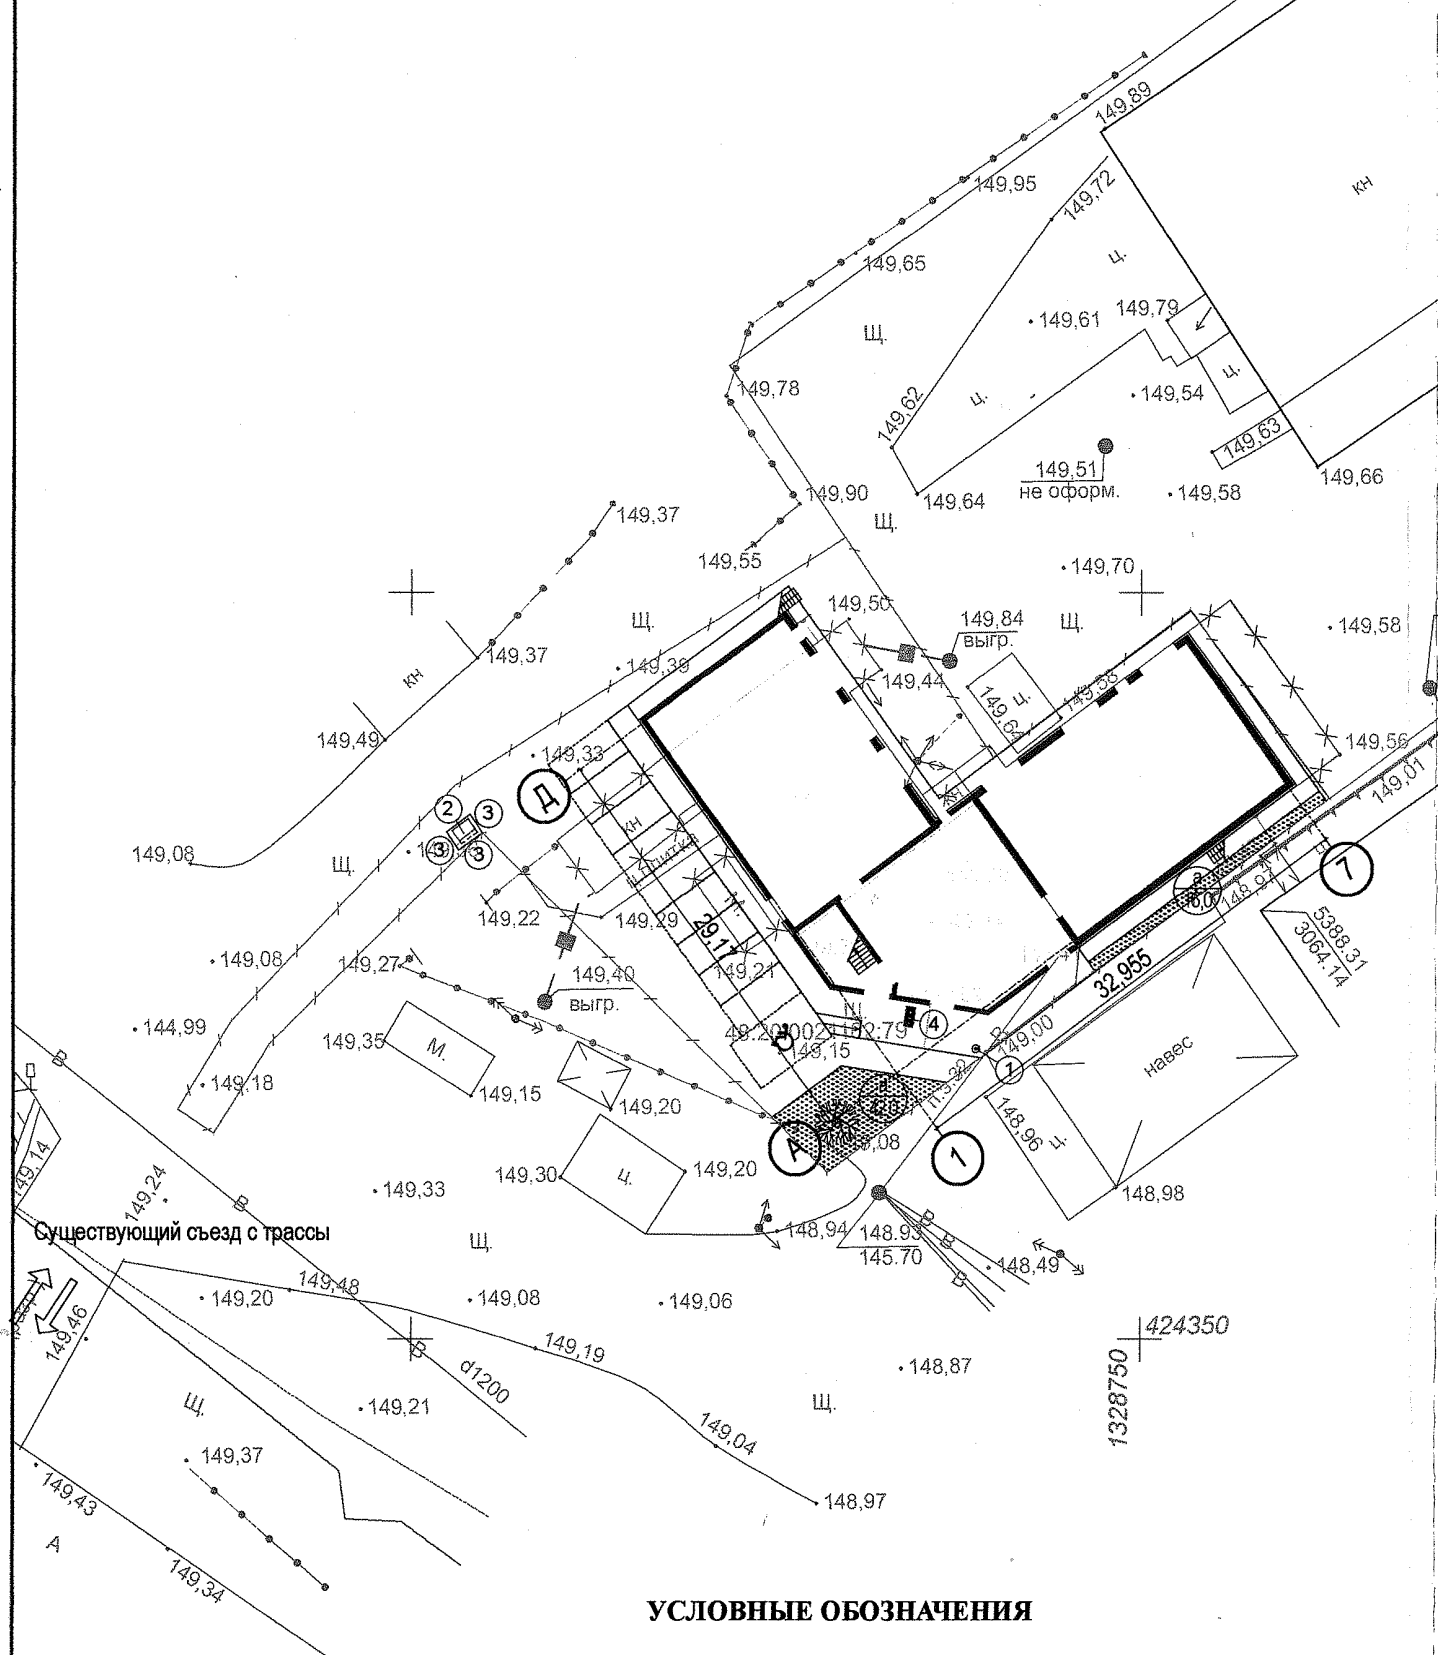

**УСЛОВНЫЕ ОБОЗНАЧЕНИЯ**

— — — проектируемое здание

— — — существующие здания

— — — граница участка

**1. Урна металлическая**  
Бренд — ТИТАН МЕТА  
Материал: нержавеющая сталь  
Цвет: хром  
Форма: округлая  
Поверхность: глянцевая  
Объем, 25 л  
Монтаж: напольный  
Высота: 105 см  
Вес: 8,52 кг

**3. Ограждение мусорной площадки**  
Каркас - труба металлическая квадратная, окрашенная RAL 7021  
Обшивка: профлист С10 с полимерным покрытием RAL 7015

**2. Мусорный контейнер**  
Артикул: Евроконтейнер 1100л  
Объем (м3): 1.1  
Габаритные размеры ШхГхВ (±5%), мм: 1300х1030х1370  
Вес (±5%), кг: 51.5  
Стандартный цвет: зеленый  
Возможные цвета за дополнительную плату\*: синий, серый  
Материал: HDPE  
Колеса, диаметр/тип: 200 мм/обрезиненные/поворотные (2 с тормозом)  
Выгрузка в мусоровоз: предназначен для кузовного мусоровоза с задней загрузкой.  
Максимальная загрузка, кг: 440

Примечания:

Ведомость элементов озеленения

поз.	Наименование	Возраст, лет	Кол-во	Примечание
а	Газон: райграс - 30 % мятлик луговой - 30 % овсяница луговая - 40 %	—	58,00 м²	условное обозначение  норма посева 40 г/м²
б	Липа	3 года	1 шт.	условное обозначение

Ведомость малых архитектурных форм и переносных изделий

поз.	Эскиз	Обозначение на плане	Наименование	Кол-во	Примечание
1		•	Урна металлическая СЛ-250Н артикул - СЛ-250Н	1 шт.	см. примечание 1
2		□	Мусорный контейнер MGB-1100	1 шт.	см. примечание 2
3		—	Ограждение мусорной площадки из профлиста	5 м	см. примечание 3
4		■	Цветочница 600х1300 мм	1	

057/23-ПЗУ					
Реконструкция здания мойки и авторемонтных мастерских под здание автомастерских с магазином сопутствующих товаров в районе 299 км федеральной автодороги Орел-Тамбов в г. Липецке					
Изм.	Кол.уч.	Лист	№ Док.	Подпись	Дата
ГИП	Митчин				11.03
Архитектор	Митчина				11.03
Н. контроль	Черников				11.03
План благоустройства территории. План озеленения. План расположения малых архитектурных форм и переносных изделий.				Стадия	Лист
				П	7
				Листов	7
ООО "АСТЭК"					