


Документация по планировке территории (проект планировки и проект межевания) в районе ул. Студеновской в г. Липецке

План красных линий (основной чертеж), М1:500

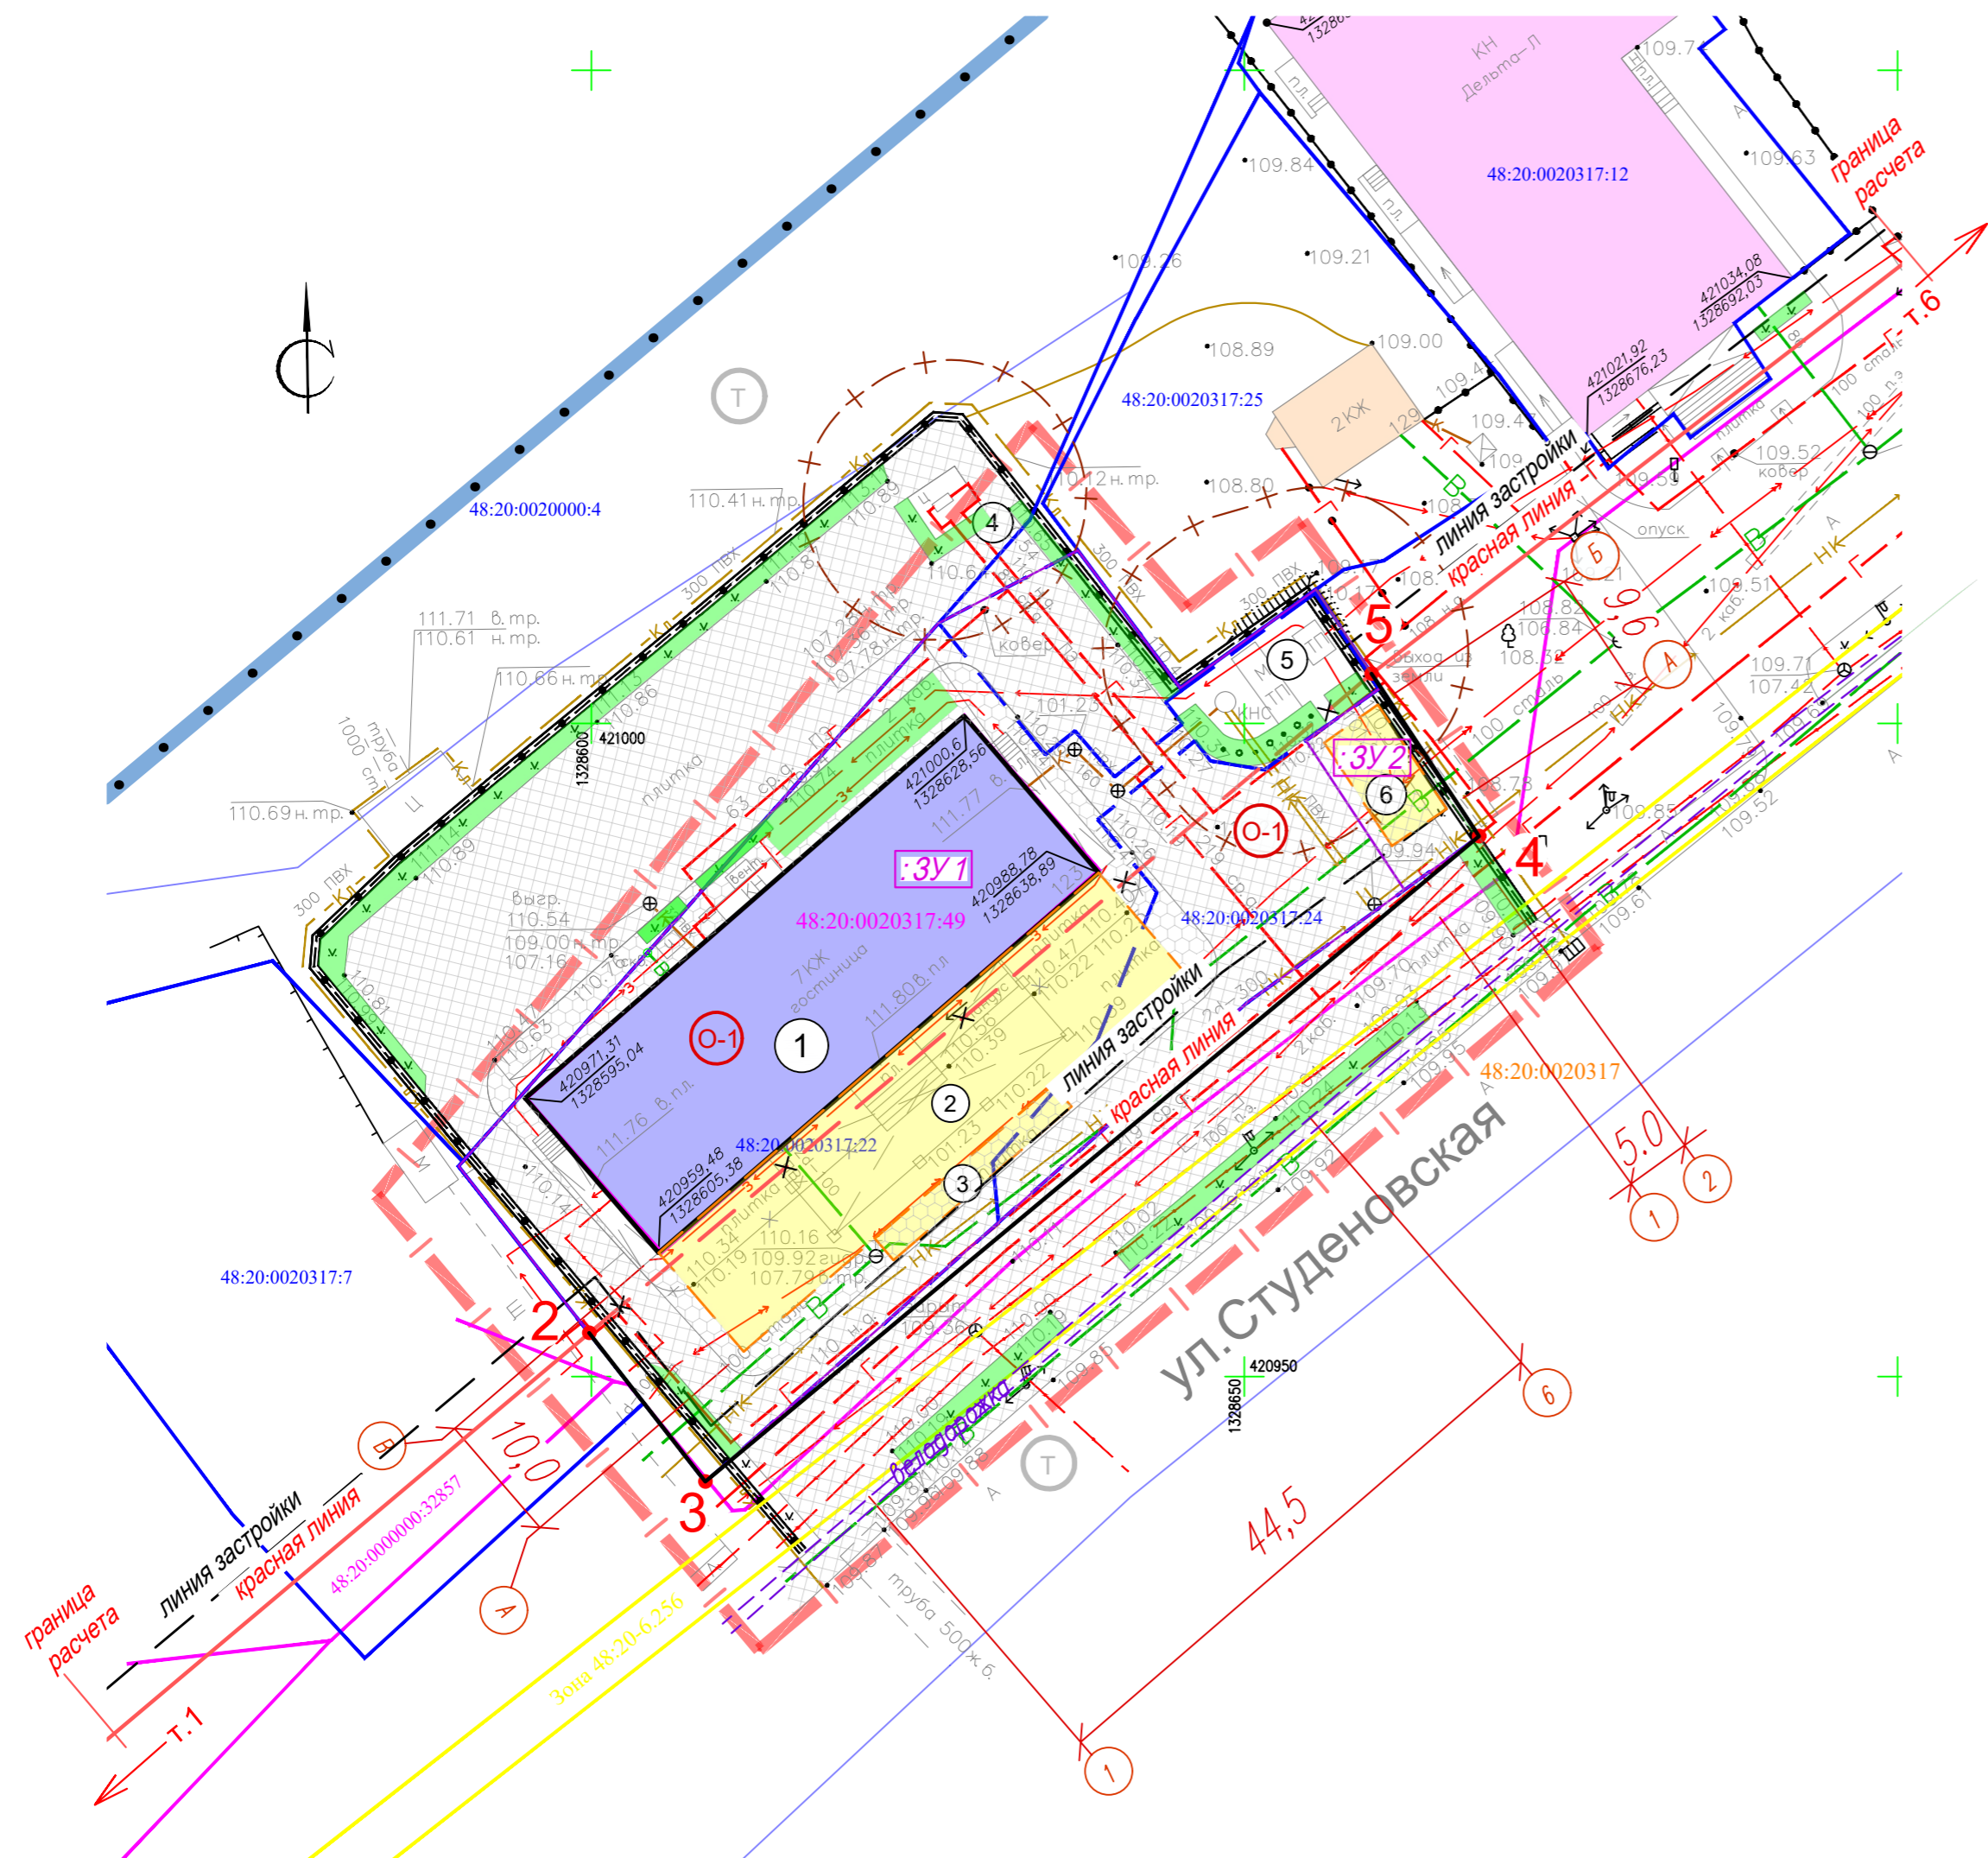

1 ЭКСПЛИКАЦИЯ ЗДАНИЙ И СООРУЖЕНИЙ

№п/п	Адресная принадлежность	Количество этажей	Примечание
1	Здание гостиницы по адресу г. Липецк, ул Студеновская, д. 123	8	Существующий
2	Пристройка к зданию гостиницы	1	Проектируемая
3	Навес пристройки к зданию гостиницы	-	Проектируемый
4	ШРП по адресу г. Липецк, ул Студеновская, д. 123	-	Существующий
5	ТП по адресу г. Липецк, ул Студеновская, д. 123	-	Существующий
6	Гараж	1	Проектируемый

УСЛОВНЫЕ ОБОЗНАЧЕНИЯ

- Границы проектирования
- Существующие красные линии
- Отменяемые красные линии
- Проектируемые красные линии
- Номера поворотных и концевых точек проектируемых красных линий
- Линии отступа от красных линий (линии регулирования застройки)
- Границы существующих кадастровых участков
- Границы изменяемых земельных участков
- Кадастровые номера земельных участков
- Объект недвижимости "Электроснабжение объектов по ул.Студеновская"
- Охранные зоны инженерных объектов
- Охранная зона объектов железнодорожного транспорта
- Границы образуемых земельных участков
- Рабочие номера образуемых земельных участков
- Существующее здание гостиницы «BISHOTEL»
- Проектируемые пристройка, навес, гараж
- Здание магазина "Дельта-Л"
- Индивидуальный жилой дом
- Зеленые насаждения
- Проезды с асфальтовым покрытием
- Проезды с плиточным покрытием
- Тротуары с плиточным покрытием

ЗОНЫ ГРАДОСТРОИТЕЛЬНОГО РЕГУЛИРОВАНИЯ

- Зона делового, общественного и коммерческого назначения.
- Зона транспортной инфраструктуры

СУЩЕСТВУЮЩИЕ СЕТИ В ГРАНИЦАХ ПРОЕКТИРОВАНИЯ

- В - водопровод
- К - хозяйственная канализация
- НК - напорная канализация
- Г - газопровод
- кабели связи
- в/в кабель
- н/в кабель
- н/в опора освещения
- опора н/в воздушной линии
- существующие пожарные гидранты

УСЛОВНЫЕ ОБОЗНАЧЕНИЯ

по проекту планировки территории (инженерное оборудование и благоустройство) в границах ул.Студеновская в городе Липецке, утвержденную постановлением администрации города Липецка от 23.04.2018 № 626.

- Существующие красные линии
- Проектируемая велодорожка