


X-1200 Y-50 X-1200 Y-50 X-1200 Y-50

X-1300 Y-50 X-1300 Y-50

X-1400 Y-50 X-1400 Y-50

X-1500 Y-50 X-1500 Y-50

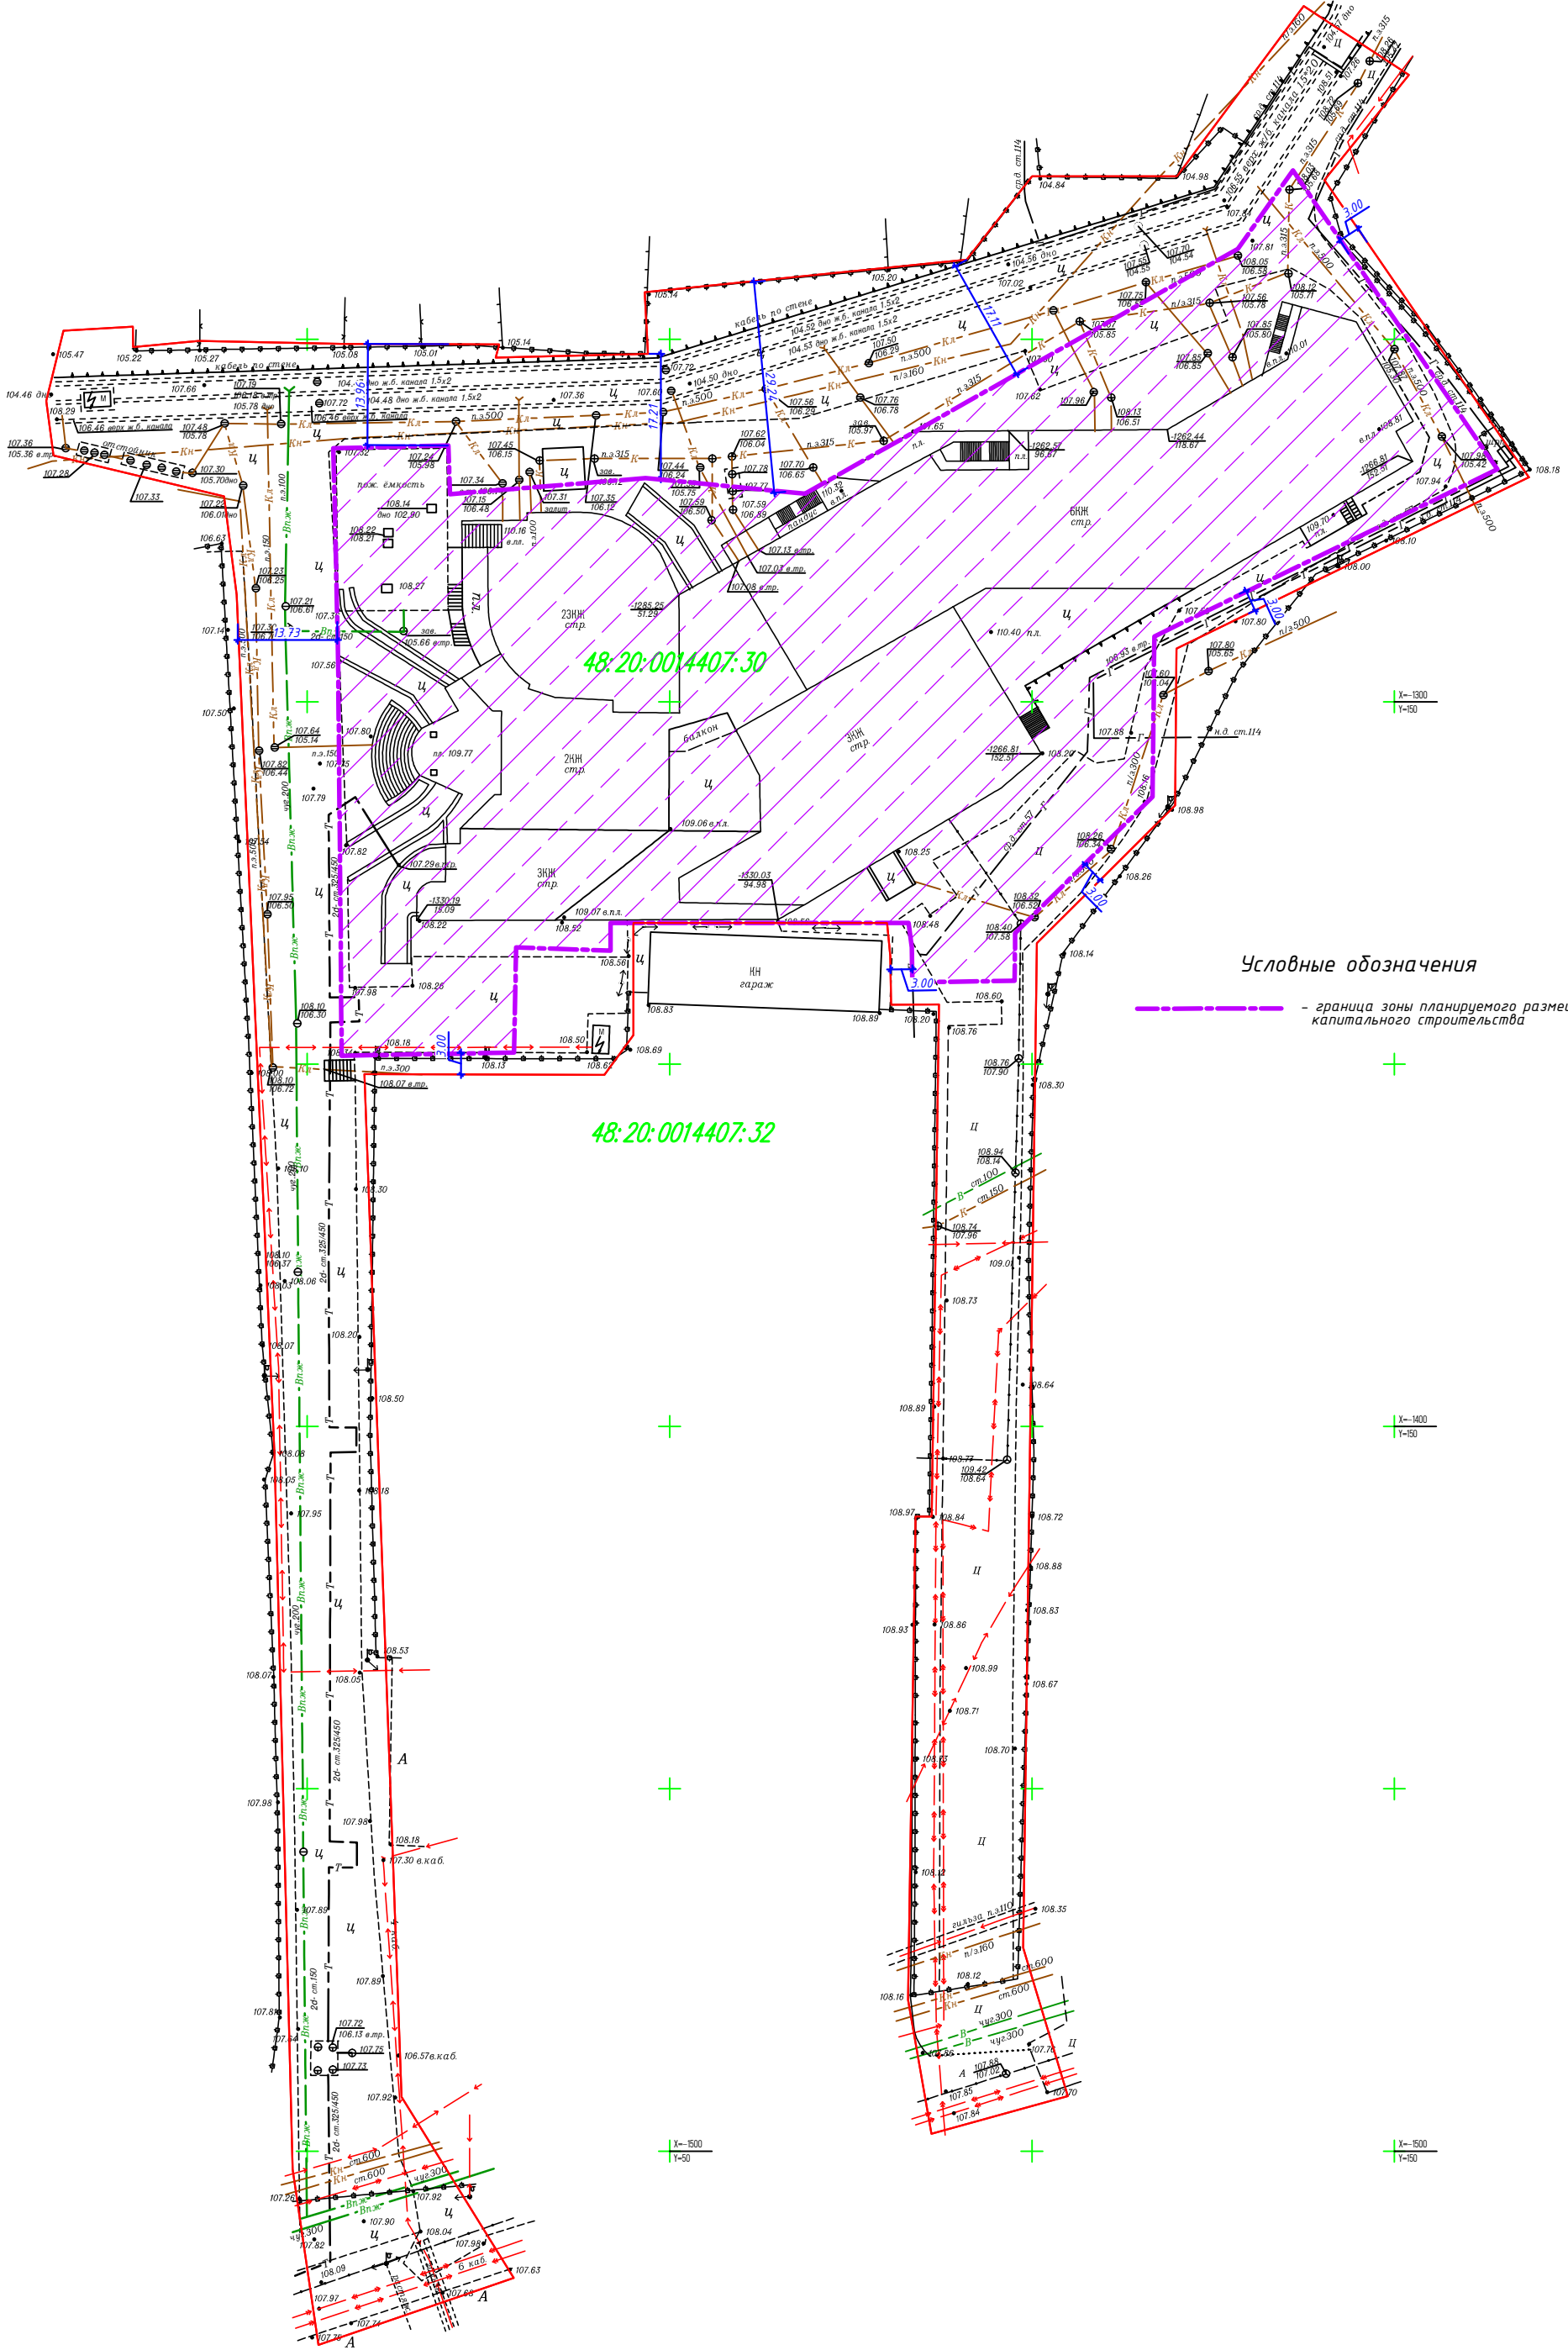

Условные обозначения

--- граница зоны планируемого размещения объекта капитального строительства

48:20:0014407:30

48:20:0014407:32