


- УСЛОВНЫЕ ОБОЗНАЧЕНИЯ**
- границы проектирования
 - красные линии
 - общественные здания
 - многоквартирные жилые здания
 - здания школьного и дошкольного образования
 - инженерные здания и сооружения
 - проектируемое здание
 - улично-дорожная сеть, парковки автомобилей
 - охраняемые зоны сетей канализации
 - охраняемые зоны сетей электроснабжения
 - охраняемые зоны сетей газоснабжения
 - охраняемые зоны сетей водоснабжения
 - охраняемые зоны тепловых сетей
 - охраняемые зоны сетей связи
 - охраняемая зона ПП, КНС

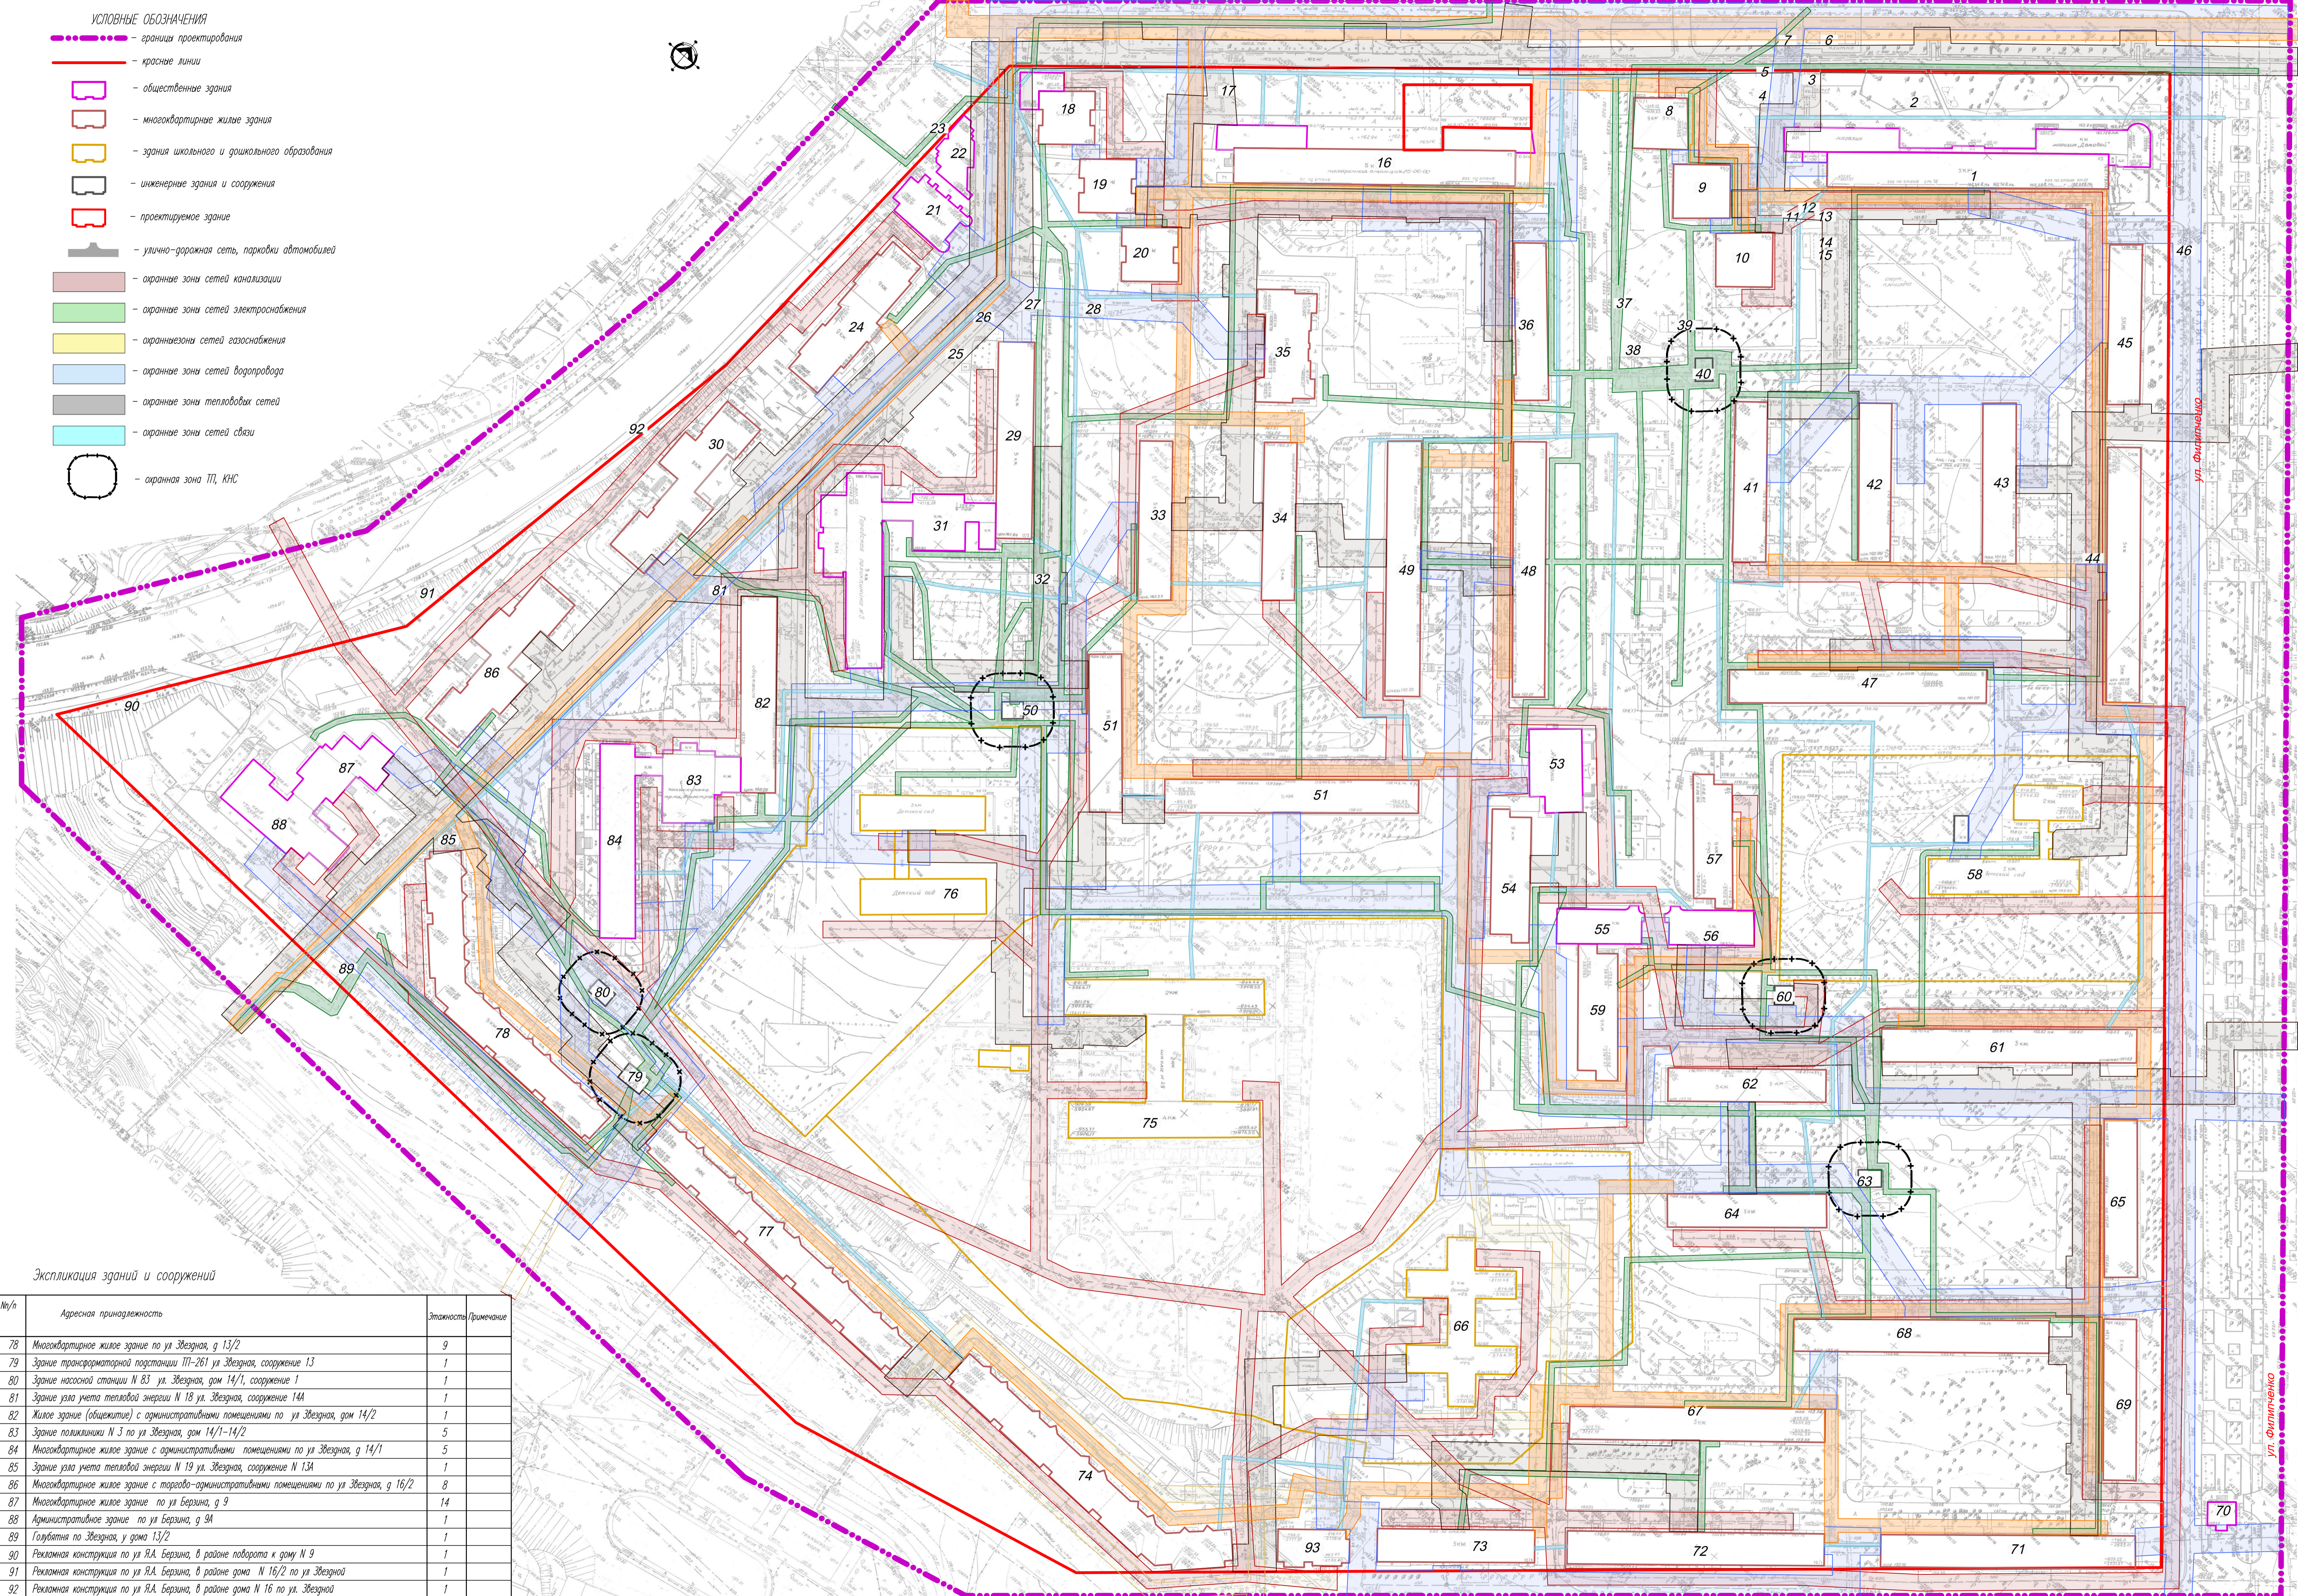

Экспликация зданий и сооружений

№/п/п	Адресная принадлежность	Этажность	Примечание
78	Многоквартирное жилое здание по ул. Звездная, д. 13/2	9	
79	Здание трансформаторной подстанции ПП-261 ул. Звездная, сооружение 13	1	
80	Здание насосной станции N 83 ул. Звездная, дом 14/1, сооружение 1	1	
81	Здание узла учета тепловой энергии N 18 ул. Звездная, сооружение 144	1	
82	Жилое здание (общеквартирное) с административными помещениями по ул. Звездная, дом 14/2	1	
83	Здание поликлиники N 3 по ул. Звездная, дом 14/1-14/2	5	
84	Многоквартирное жилое здание с административными помещениями по ул. Звездная, д. 14/1	5	
85	Здание узла учета тепловой энергии N 19 ул. Звездная, сооружение N 13А	1	
86	Многоквартирное жилое здание с торговло-административными помещениями по ул. Звездная, д. 16/2	8	
87	Многоквартирное жилое здание по ул. Берзина, д. 9	14	
88	Административное здание по ул. Берзина, д. 9А	1	
89	Голубятня по Звездной, у дома 13/2	1	
90	Реконструкция по ул. Я.А. Берзина, в районе подворья к дому N 9	1	
91	Реконструкция по ул. Я.А. Берзина, в районе дома N 16/2 по ул. Звездной	1	
92	Реконструкция по ул. Я.А. Берзина, в районе дома N 16 по ул. Звездной	1	
93	Многоквартирное жилое здание по ул. Звездная, д. 10/5		

Экспликация зданий и сооружений

№/п/п	Адресная принадлежность	Этажность	Примечание
1	Многоквартирное жилое здание с торговло-административными помещениями по ул. Космонавтов, д. 43	5	
2	Касса-терминал по оплате услуг по ул. Космонавтов, в районе д. 45/1	1	
3	Узел учета тепловой энергии N 9 ул. Космонавтов, сооружение 43 А	1	
4	Торговый павильон ул. Космонавтов, в районе жилых домов №№ 43, 45/1	1	
5	Торговый киоск ул. Космонавтов, в районе д. №43	1	
6	Остановочный комплекс с павильонами ул. Космонавтов, в. об. 43/1	1	
7	Терминал по оплате услуг ЖКХ, сотовой связи, коммерческого телевидения, Интернета ул. Космонавтов, в районе остановки "11 микрорайон"	1	
8	Многоквартирное жилое здание с торговло-административными помещениями по ул. Космонавтов, д. 45/1	9	
9	Многоквартирное жилое здание с торговло-административными помещениями по ул. Космонавтов, д. 45/2	9	
10	Многоквартирное жилое здание по ул. Космонавтов, д. 45/3	9	
11	Киоск К-0384 ул. Космонавтов, в районе д. 45/2	1	
12	Киоск К-0183 ул. Космонавтов, в районе д. 45/2	1	
13	Киоск К-1392 ул. Космонавтов, в районе д. 45/2	1	
14	Киоск К-1459 ул. Космонавтов, в районе д. 45/3	1	
15	Киоск К-4275 ул. Космонавтов, в районе д. 45/2	1	
16	Многоквартирное жилое здание с торговло-административными помещениями по ул. Космонавтов, д. 47	5	
17	Узел учета тепловой энергии N 16 ул. Космонавтов, сооружение 47 А	1	
18	Многоквартирное жилое здание с торговло-административными помещениями по ул. Космонавтов, д. 49/1	9	
19	Многоквартирное жилое здание по ул. Космонавтов, д. 49/2	9	
20	Многоквартирное жилое здание по ул. Космонавтов, д. 49/3	9	
21	Здание магазина ул. Я.Берзина, корп. 3 "а"	4	
22	Здание магазина ул. Я.Берзина, д. 3 корп. "а"	4	
23	Торгово-административное здание с небоскопом для пассажиров ул. Я.Берзина, д. 3 корп. "а"	4	
24	Многоквартирное жилое здание с торговло-административными помещениями по ул. Космонавтов, д. 51	9	
25	Киоск К-4148 ул. Звездная, напротив д. 15/2	1	
26	Торговый киоск ул. Звездная, в районе д. 15/2	1	
27	Киоск К-4455 ул. Звездная, в районе д. 15/2	1	
28	Киоск К-4694 ул. Космонавтов, в районе д. 49/3	1	
29	Жилое здание (общеквартирное) с торговло-административными помещениями по ул. Звездная, д. 15/2	5	
30	Многоквартирное жилое здание с по ул. Звездная, д. 16	9	
31	Здание поликлиники, городская больница скорой медицинской помощи N1, ул. Звездная, д. 15/1	5	
32	Наземная автомобильная заправочная станция (напильный гараж) ул. Звездная, строение 15а	1	
33	Многоквартирное жилое здание по ул. Космонавтов, д. 49/4	5	
34	Многоквартирное жилое здание ул. Космонавтов, д. 47/5	5	
35	Многоквартирное жилое здание по ул. Космонавтов, д. 47/7	5	
36	Многоквартирное жилое здание по ул. Космонавтов, д. 47/2	5	
37	Временное укрытие для хранения автомобилей (металлического гаража) ул. Космонавтов, в. об. 47/1	1	
38	Торговый павильон N1511 ул. Космонавтов, напротив д. 47/2	1	
39	Временное укрытие для хранения автомобилей (металлического гаража) ул. Космонавтов, в. об. 45/1	1	
40	Здание трансформаторной подстанции (ТП N 236)	1	
41	Многоквартирное жилое здание по ул. Филиппенко, дом 4/4	5	
42	Многоквартирное жилое здание по ул. Филиппенко, дом 4/3	5	
43	Многоквартирное жилое здание по ул. Филиппенко, дом 4/2	5	
44	Многоквартирное жилое здание по ул. Филиппенко, дом 4/1	5	
45	Многоквартирное жилое здание по ул. Филиппенко, д. 2	5	
46	Киоск К-4082 ул. Филиппенко, в районе д. 2	1	
47	Многоквартирное жилое здание с торговыми помещениями по ул. Филиппенко, д. 6	5	
48	Многоквартирное жилое здание со встраиваемыми помещениями по ул. Космонавтов, д. 47/3	5	
49	Многоквартирное жилое здание по ул. Космонавтов, д. 47/4	5	
50	Здание трансформаторной подстанции N 215 ул. Космонавтов, сооружение 49/5	1	
51	Многоквартирное жилое здание по ул. Космонавтов, д. 49/5	5	
52	Многоквартирное жилое здание по ул. Космонавтов, дом 47/6	5	
53	Здание аптеки по ул. Филиппенко, д. 8/4	1	
54	Многоквартирное жилое здание по ул. Филиппенко, д. 8/3	9	
55	Административные помещения (ЖК, АБЦ, РЦ) пристроенные к жилому зданию по ул. Филиппенко, д. 8/2	1	
56	Административное здание "Дом швейника" по Филиппенко, дом 8/1	1	
57	Многоквартирное жилое здание по ул. Филиппенко, д. 8/1	9	
58	Комплекс зданий детского сада N 95 комбинированного вида по ул. Филиппенко, дом 8	2	
59	Многоквартирное жилое здание по ул. Филиппенко, д. 8/2	9	
60	Здание насосной станции подстанции N86 по ул. Филиппенко, дом 8/1, сооружение 1	1	
61	Многоквартирное жилое здание по ул. Филиппенко, д. 10	5	
62	Многоквартирное жилое здание по ул. Филиппенко, д. 10/2	5	
63	Здание трансформаторной подстанции ПП-237 по ул. Филиппенко, сооружение 12	1	
64	Многоквартирное жилое здание по ул. Филиппенко, д. 12/2	5	
65	Многоквартирное жилое здание по ул. Филиппенко, д. 12	5	
66	Здание школы-детского сада N1 23 по ул. Звездная, д. 10, корп. 4	2	
67	Многоквартирное жилое здание по ул. Звездная, дом 10/2	5	
68	Многоквартирное жилое здание по ул. Филиппенко, д. 14/2	5	
69	Многоквартирное жилое здание по ул. Филиппенко, д. 14/1	5	
70	Здание магазина по ул. Филиппенко, дом 16	2	
71	Многоквартирное жилое здание по ул. Звездная, д. 9	5	
72	Многоквартирное жилое здание по ул. Звездная, д. 10/1	5	
73	Многоквартирное жилое здание по ул. Звездная, д. 10/3	5	
74	Многоквартирное жилое здание по ул. Звездная, д. 11	9	
75	Здание средней общеобразовательной школы N 49 ул. Звездная, д. 12	4	
76	Здание детского сада N 99 комбинированного вида по ул. Звездная, 17	2	
77	Многоквартирное жилое здание по ул. Звездная, д. 13	9	

Координаты концевых и поворотных точек границ зон с особыми условиями использования территории (охраняемые зоны инженерных сетей и сооружений) даны на чертежах межевания и в Разделе 2.

1666 - ПП/ПМ		Проект планировки и проект межевания территории жилого квартала, ограниченной улицами Я.А.Берзина, Космонавтов, Филиппенко, Звездная в городе Ижевске	
Исполнил	Третьякова	Дата	Материалы по обоснованию проекта
Проверил	Маркова	Страницы	Лист
Листов	4	Листов	4
Исполнит.	Третьякова	Схема границ зон с особыми условиями использования территории N 1:1000	
Копировал		АИМ "Архастер"	