

Экспликация зданий и сооружений


N	Адресная принадлежность	Этажность	Примечание
1	Многоквартирный жилой дом со встроенно-пристроенными нежилыми помещениями по адресу ул. Гагарина, 10	5	
2	Многоквартирный жилой дом по адресу ул. 30 лет Октября, д. 6	9	
3	Многоквартирный жилой дом со встроенно-пристроенными нежилыми помещениями по адресу ул. 4-я Пятилетка, д. 6	5	
4	Насосная №31 по адресу ул. 30 лет Октября, д. 6, сооружение 1	1	
5	Многоквартирный жилой дом по адресу ул. Горняцкая, д. 1	5	
6	Многоквартирный жилой дом по адресу ул. 30 лет Октября, д. 2	4	
7	ТП №102 по адресу ул. Гагарина, у дома №10	1	
8	Киоск К-2130	1	
9	Киоск К-4726	1	
10	Киоск К-1908	1	
11	Киоск К-2710	1	
12	Киоск К-0120	1	
13	Здание магазина по адресу ул. Гагарина, д. 10а	1	

УСЛОВНЫЕ ОБОЗНАЧЕНИЯ

- Границы проектирования
- Существующие красные линии
- Проектируемые красные линии
- Координатные точки проектируемых красных линий
- Отменяемые красные линии
- Линии регулирования застройки
- Границы существующих кадастровых участков
- Охраняемые зоны инженерных объектов

Координаты поворотных точек красных линий

N	Координаты	
	X	Y
1	954,94	565,22
2	1159,36	553,90
3	1164,22	645,70
4	1002,96	652,71
5	998,35	652,86
6	975,89	655,40
7	972,69	655,57
8	972,77	657,04
9	967,49	657,06
10	967,51	657,32
11	962,30	657,50
12	961,53	647,21
13	960,17	647,29
14	957,97	612,37
15	956,51	610,72
16	955,87	600,65
17	957,35	600,57
18	963,74	678,84
19	954,58	542,64

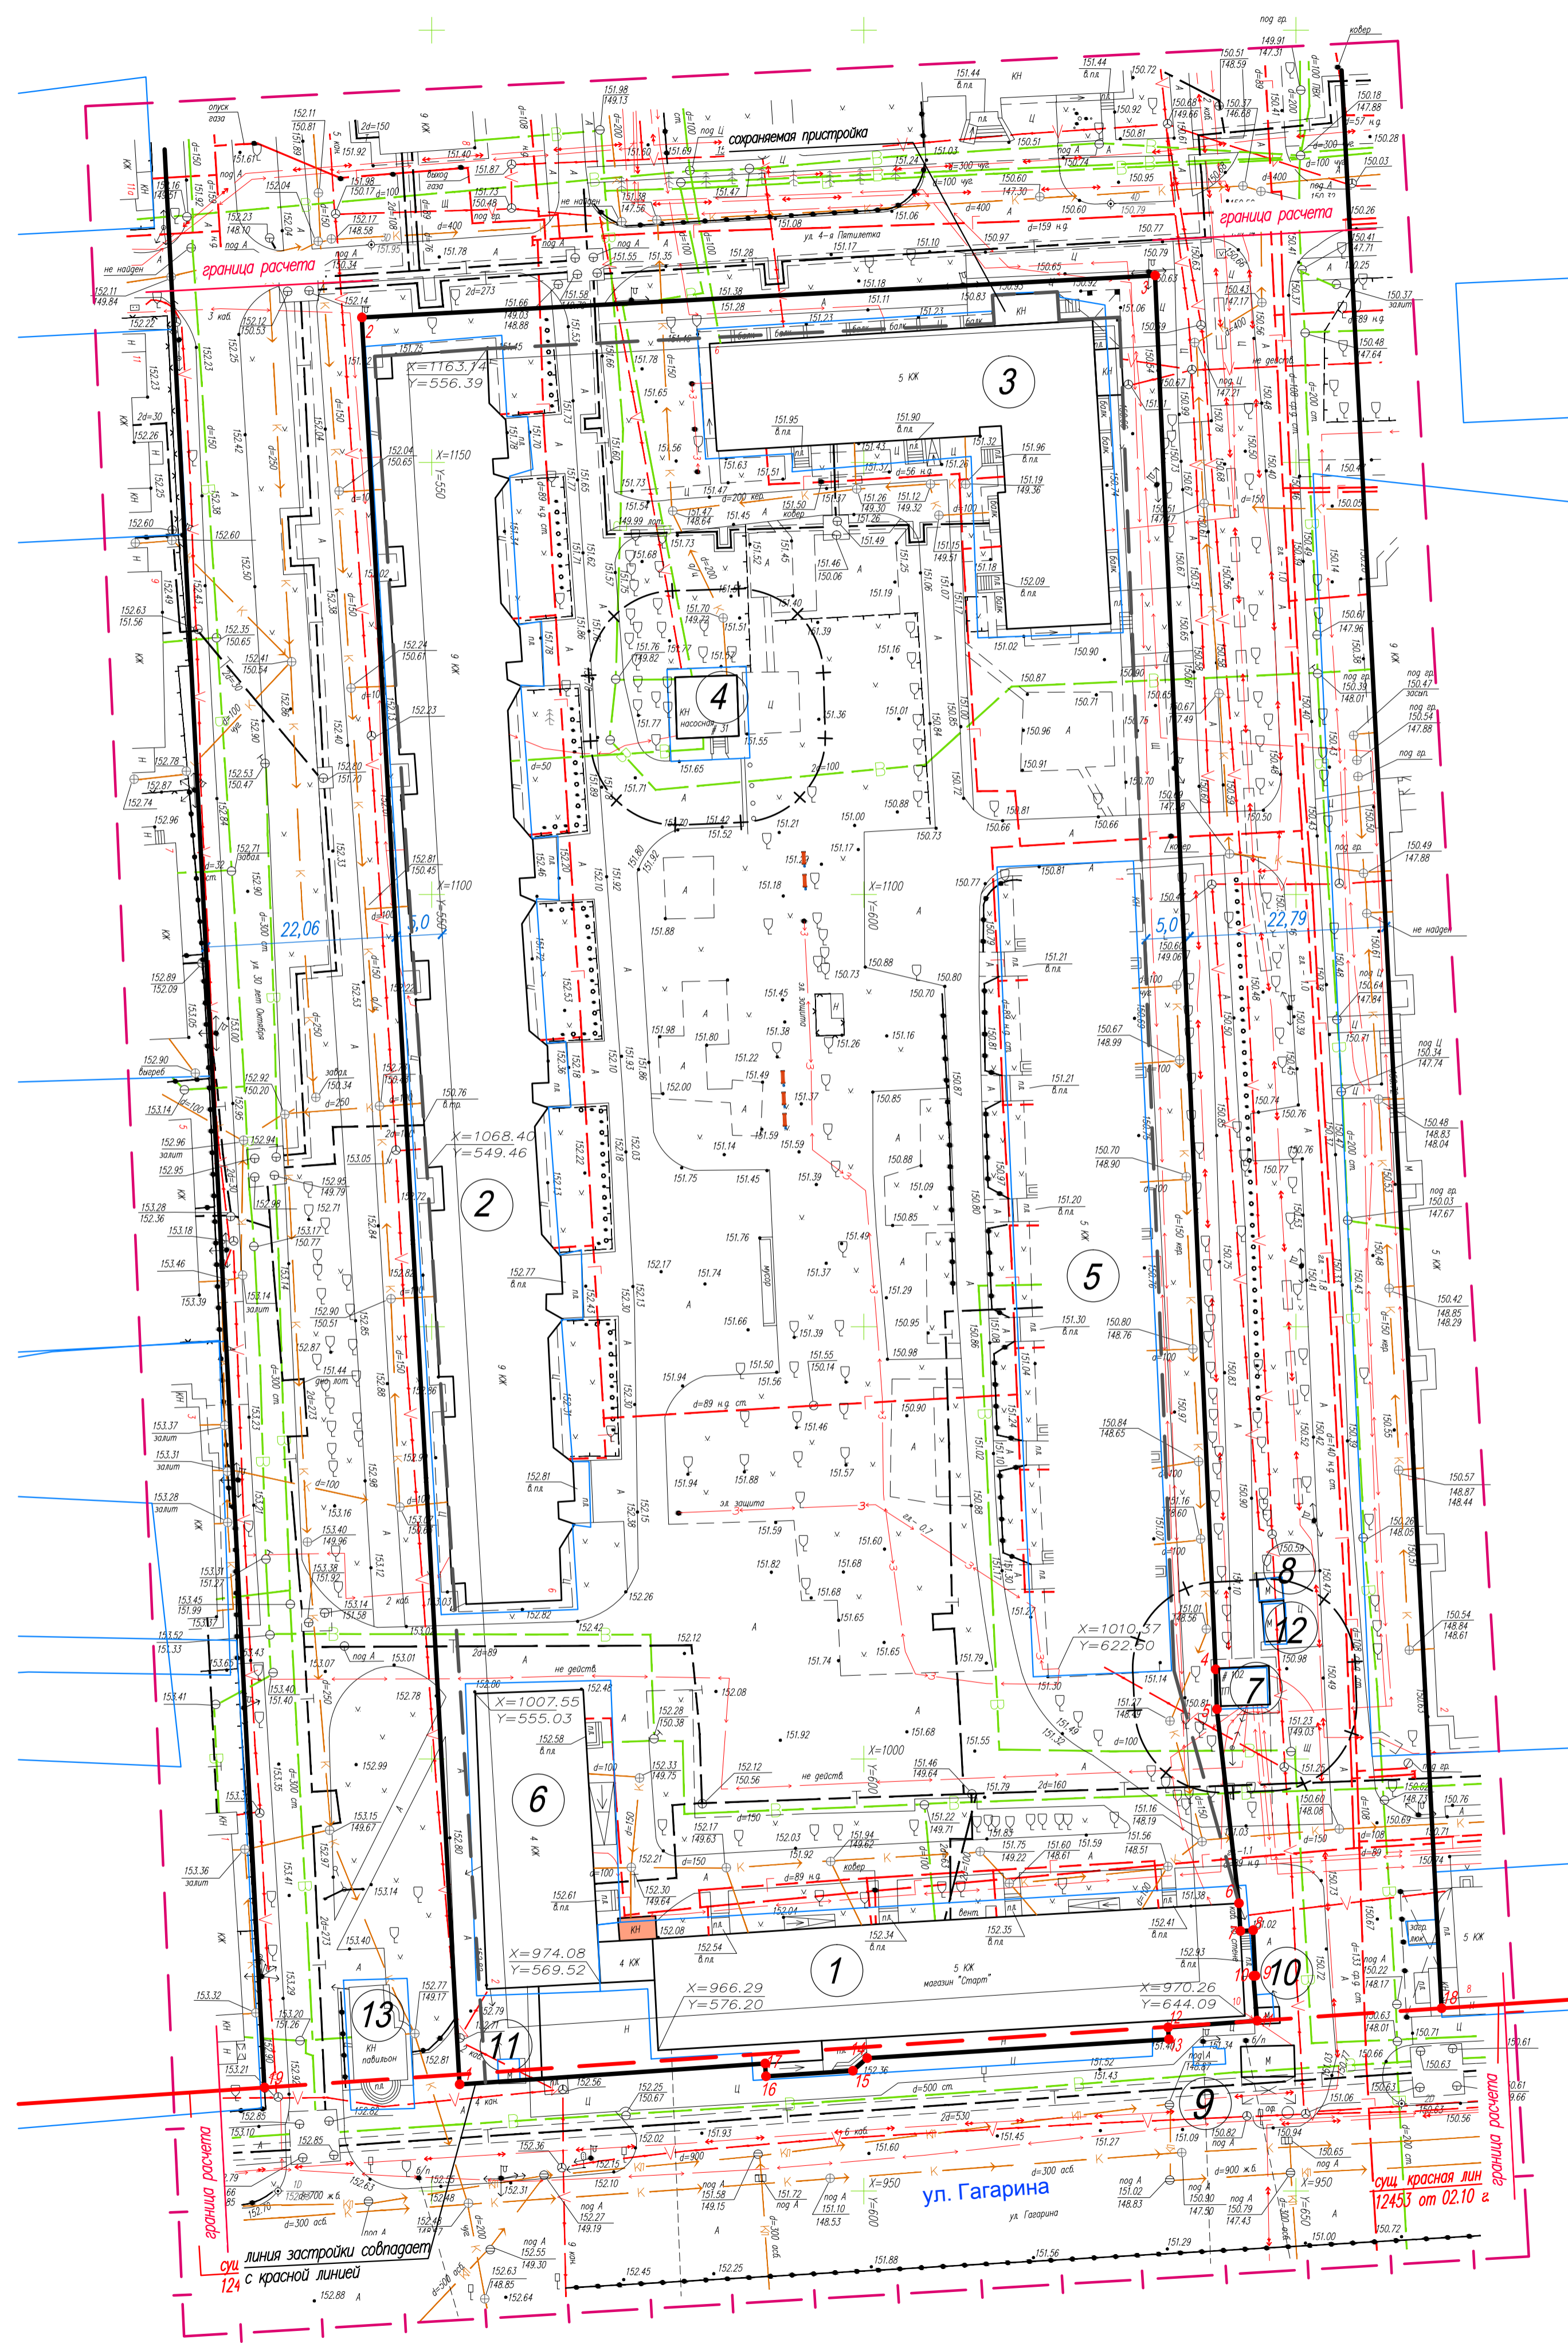

1811-ПП/ПМ					
Имя	Колуч	Лист	Нрок	Подпись	Дата
Разработал	Голова				04.18.
Проверил	Маркова				04.18.
Н.контроль	Третьякова				04.18.
Проект планировки и проект межевания квартала, ограниченного улицами Гагарина, 30 лет Октября, 4-я Пятилетка, Горняцкая в городе Липецке					
Основная часть проекта					
			Стария	Лист	Листов
			П	2	
Разбивочный чертёж красных линий М 1:500					
ООО АПМ "Армостер"					
формат А1					