

Ведомость элементов озеленения

Условное изобраз	Наименование	Возраст	Кол-во	Примечание
	Существующий газон		—	
	Газон	м ²	3945,0	
	Существующий цветник		—	
	Цветник	м ²	78,5	
	Бетонные вазы для цветов		25	
	Вертикальное озеленение фонарного столба уличного освещения		15	
	Вертикальное озеленение пешеходных дорожек		29	
	Вертикальное озеленение фонарного столба на аллеях		78	


Озеленение фонарного столба уличного освещения



Бетонные вазы для цветов



Вертикальное озеленение пешеходных дорожек

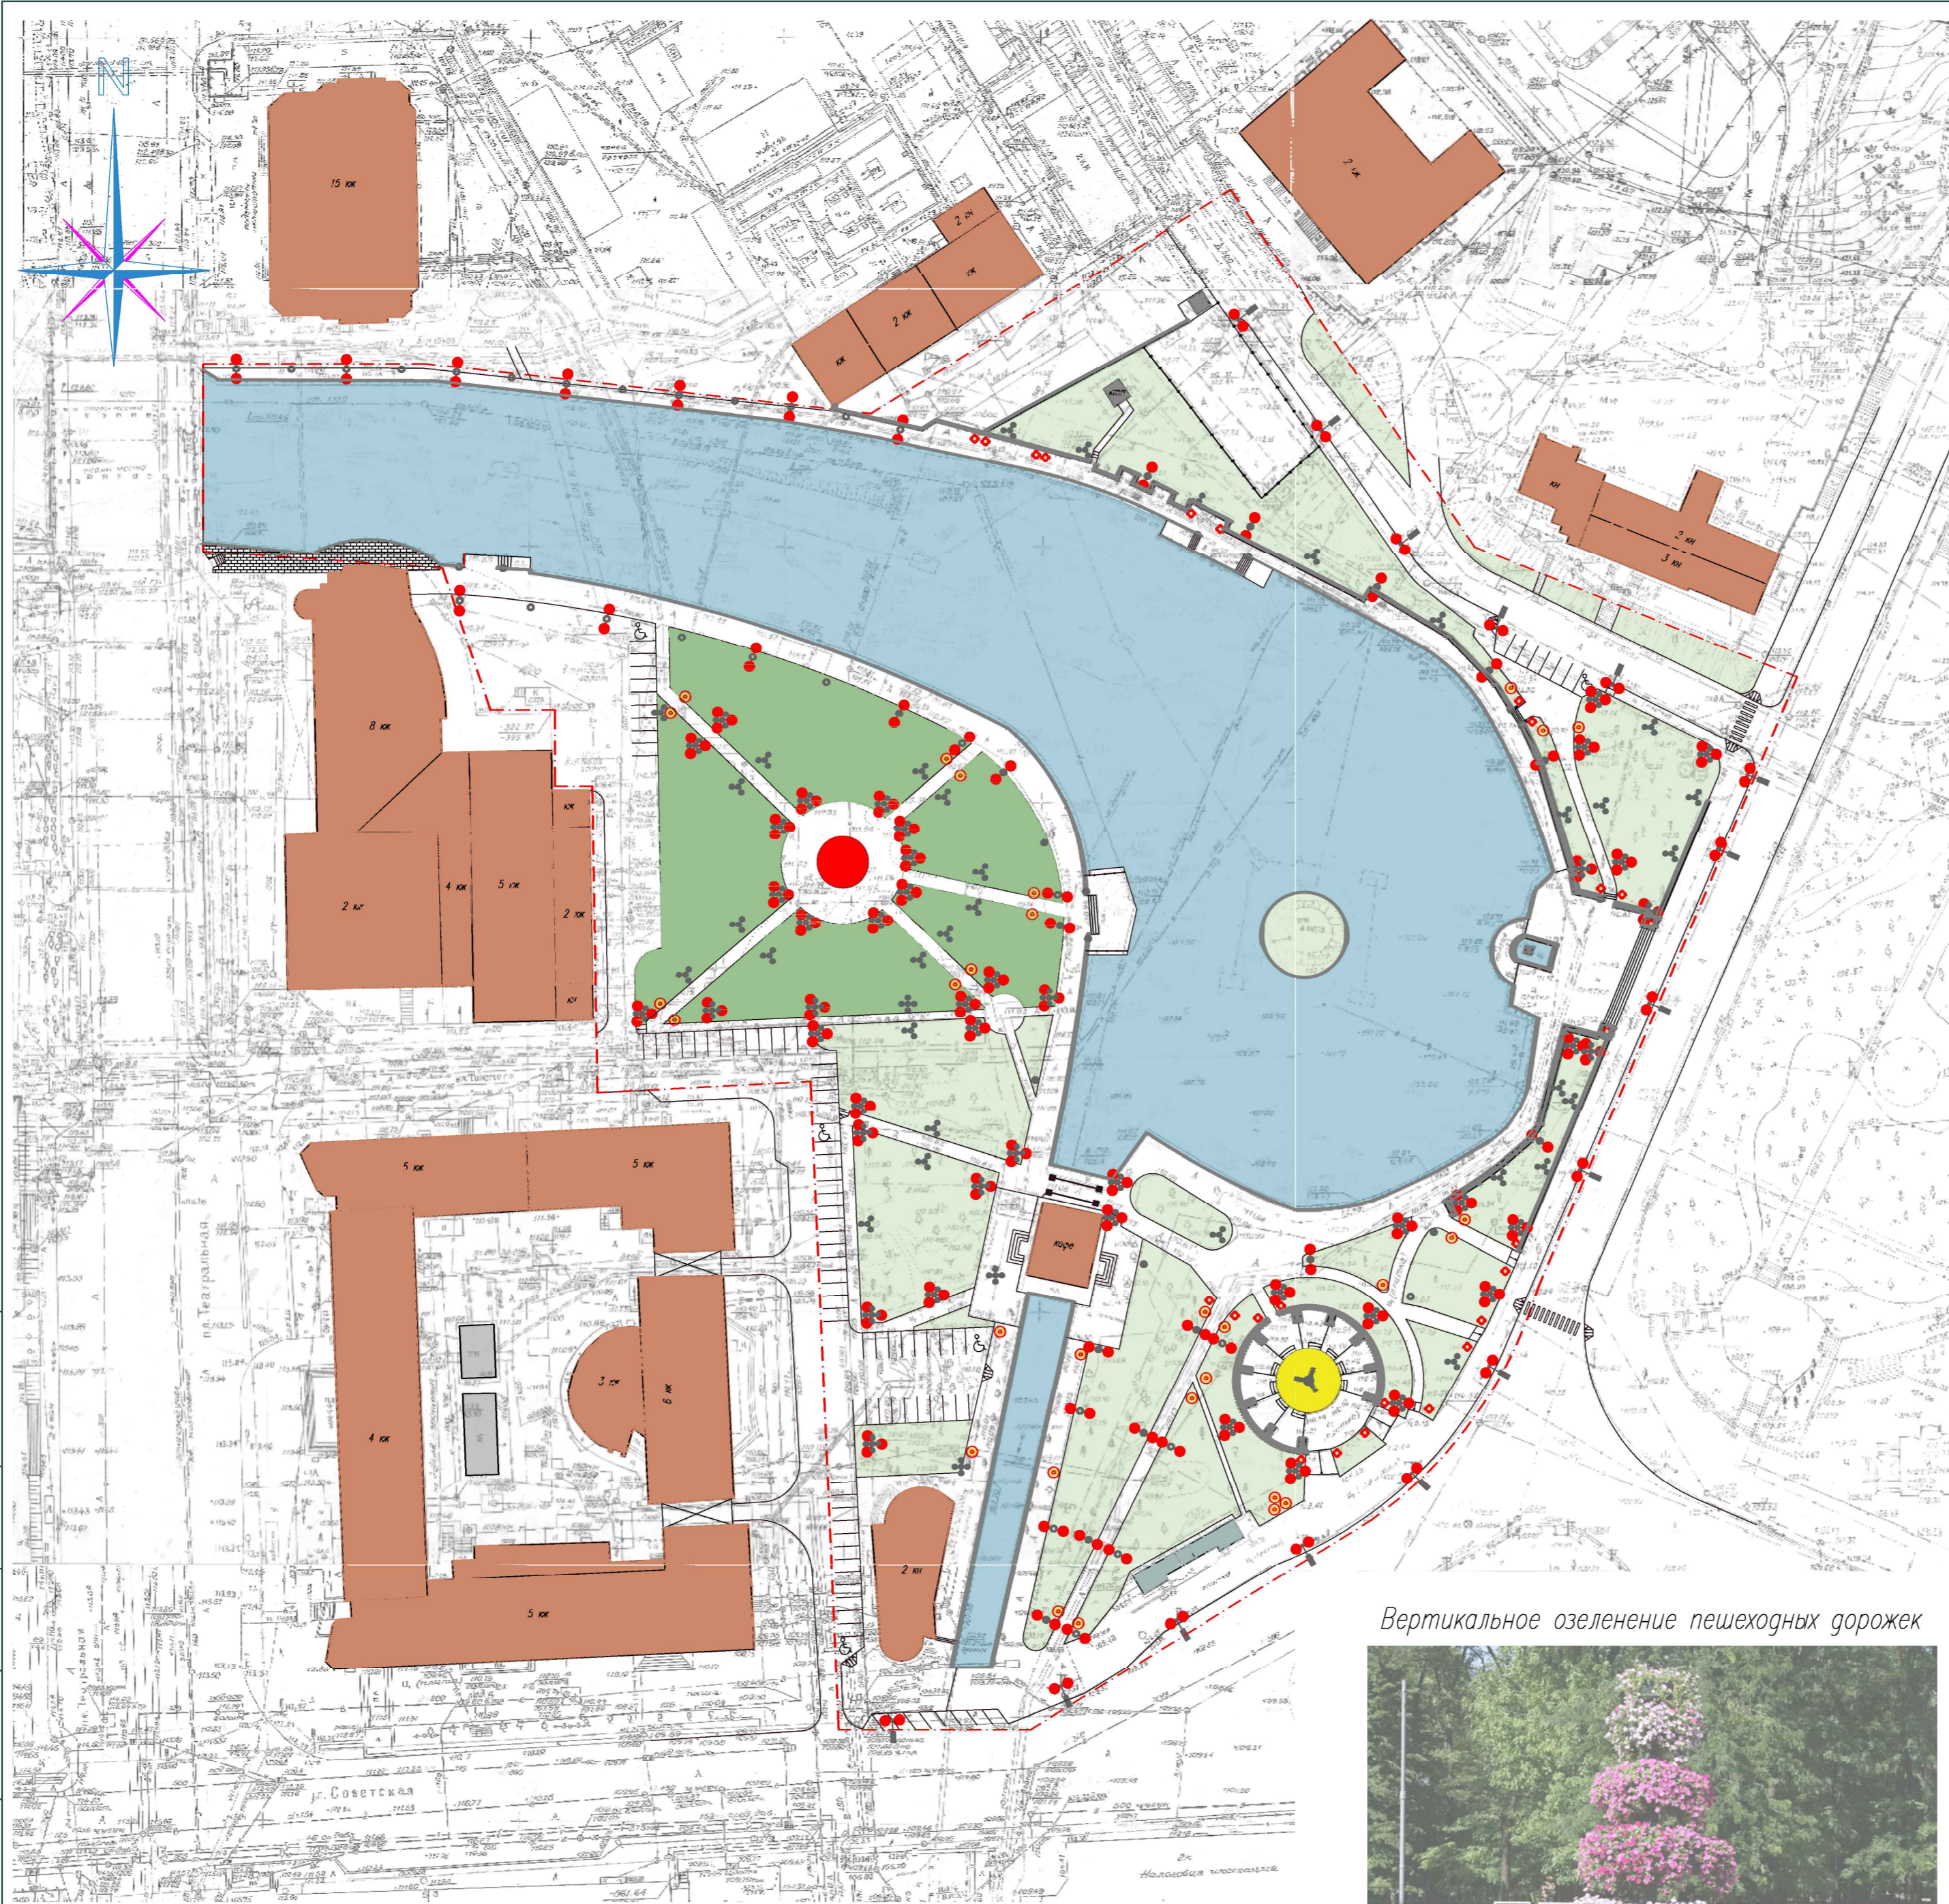

1. Для устройства газона завести слой растительной земли толщиной 0.15 м
 Состав газона: Овсяница красная—40%;
 Райграс пастбищный—30%;
 Мятлик луговой—30%;
 Норма высева 40г\м².
 2. Возможность дополнительного озеленения уточнить по месту.

						1688-ПЗУ		
						Проект планировки территории (инженерное оборудование и благоустройство) квартала, ограниченного улицами Валентина Скорородова, Л. Толстого, Кузнечной, проездом Петровским и площадью Революции в городе Липецке.		
Изм.	Код.уч.	Лист	№ док.	Проп.	Дата	Студия	Лист	Листов
Разработ	Кузнецов					П	4	
Проверил	Маркова							
Н. контроль	Третьякова					План озеленения М1:1000		АПМ "Архмастер"

СОГЛАСОВАНО

ВЗЯМ. ИНВ. N
ПОДПИСЬ И ДАТА
ИНВ. N ПОДЛ.