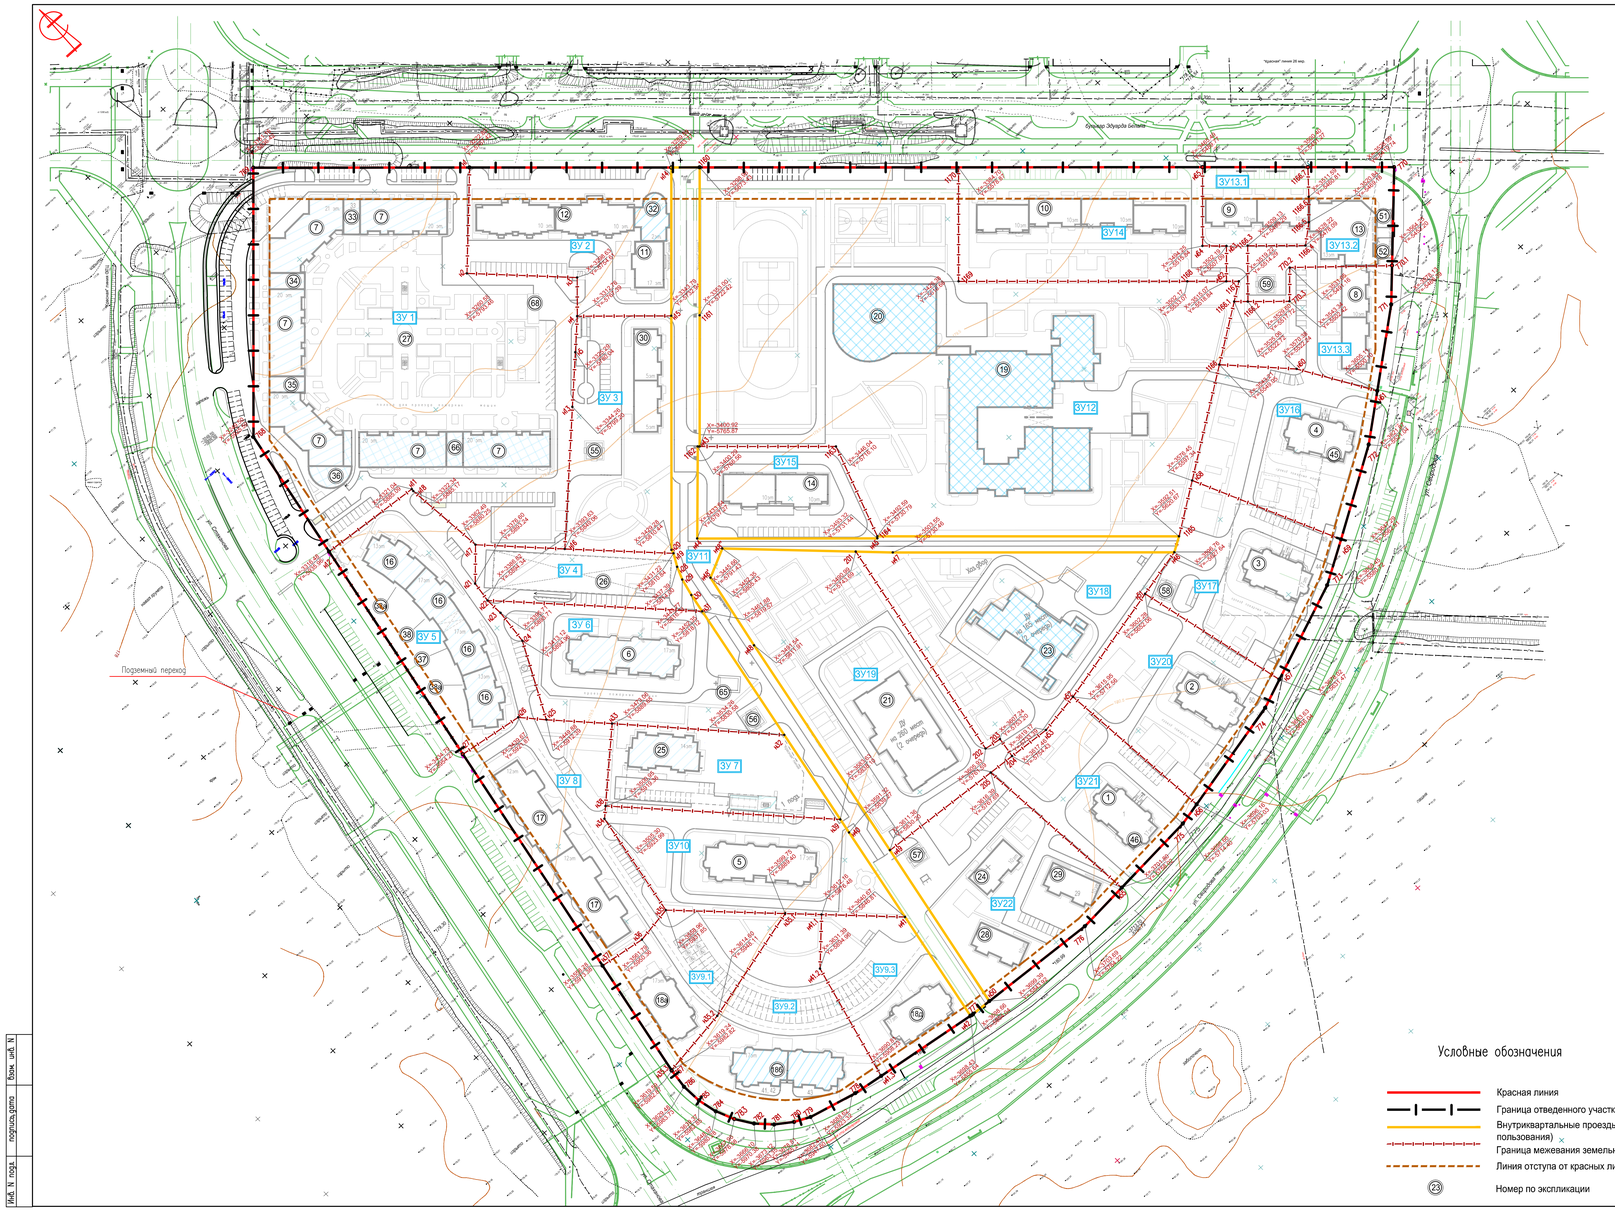


| Ведомость участков межевания | | | | | | |
|---|---|---|---|---|---|---|
| Земельные участки по проекту | Земельные участки по кадастру (ранее размежеванные) Кадастровый номер 48:20:0043601: | № по экспликации | Наименование | Площадь участка, м² | Вид разрешенного использования | Код (числовое обозначение) |
| ЗУ 1 | 375 | 7 | 20-21 этажное 6-ти секционное жилое здание со встроенно-пристроенными помещениями социкультбыта, см № 33,34,35,36,66 | 24 696,7 | Многоэтажная жилая застройка (высотная застройка) | 2.6 |
| | | 27 | Подземная автостоянка на 252 автомобиля | | | |
| | | 68 | Электроподстанцмя | | Коммунальное обслуживание | 3.1 |
| ЗУ 2 | 333 | 11 | 17-ти этажное односекционное жилое здание | 6258 | Многоэтажная жилая застройка (высотная застройка) | 2.6 |
| | | 12 | 10-ти этажное двухсекционное жилое здание | | | |
| | | 32 | Кафе на 50 посадочных мест | | Общественное питание | 4.6 |
| ЗУ 3 | 334 | 30 | 5- ти этажное двухсекционное жилое здание | 5737 | Среднеэтажная жилая застройка | 2.5 |
| | | 55 | Трансформаторня подстанция | | Коммунальное обслуживание | 3.1 |
| ЗУ 4 | 330 | 26 | Подземная автостоянка на 50 автомобилей | 2820 | Обслуживание автотранспорта | 4.9 |
| ЗУ 5 | 324 | 16 | 13-17-ти этажное четырехсекционное жилое здание со встроенно-пристроенными помещениями социкультбыта №37,38,38а | 6631 | Многоэтажная жилая застройка (высотная застройка) | 2.6 |
| ЗУ 6 | 329 | 6 | 17-ти этажное двухсекционное жилое здание | 6220 | Многоэтажная жилая застройка (высотная застройка) | 2.6 |
| | | 56 | Трансформаторня подстанция | | Коммунальное обслуживание | 3.1 |
| | | 65 | ВНС | | | |
| ЗУ 7 | 328 | 25 | Реконструкция подземной автостоянки под 14-ти этажное односекционное жилое здание с подземной автостоянкой на 64 места | 4050 | Многоэтажная жилая застройка (высотная застройка) | 2.6 |
| ЗУ 8 | 325 | 17 | 12-ти этажное четырехсекционное жилое здание со встроенно-пристроенными помещениями социкультбыта №39,40 | 5880 | Многоэтажная жилая застройка (высотная застройка) | 2.6 |
| ЗУ 9.1 | 326 | 18а | 17-ти этажное односекционное жилое здание со встроенно-пристроенными помещениями социкультбыта №41,42,43 | 3644 | Многоэтажная жилая застройка (высотная застройка) | 2.6 |
| ЗУ 9.2 | 16003 | 18б | 17-ти этажное двухсекционное жилое здание со встроенно-пристроенными помещениями социкультбыта №41,42,43 | 5980 | | |
| ЗУ 9.3 | 16004 | 18в | 17-ти этажное односекционное жилое здание со встроенно-пристроенными помещениями социкультбыта №41,42,43 | 3593 | | |
| ЗУ 10 | 327 | 5 | 17-ти этажное двухсекционное жилое здание | 5762 | Многоэтажная жилая застройка (высотная застройка) | 2.6 |
| ЗУ 11 | 19153 | | Внутриквартальный проезд | 7618 | Общее пользование территории | 12.0 |
| ЗУ 12 | 176 | 19 | Общеобразовательная школа на 800 учащихся | 35327 | Образование и просвещение | 3.5 |
| | | 20 | Басейн для школы | | Спорт | 5.1 |
| ЗУ 13.1 | 343 | 9 | 10-ти этажное двухсекционное жилое здание | 2257 | Многоэтажная жилая застройка (высотная застройка) | 2.6 |
| ЗУ 13.2 | 390 | 13 | 13-ти этажное жилое здание со встроенно-пристроенными помещениями социкультбыта №51,52 | 2717 | Многоэтажная жилая застройка (высотная застройка) | 2.6 |
| | | 59 | Трансформаторная подстанция | | Коммунальное обслуживание | 3.1 |
| ЗУ 13.3 | 389 | 8 | 10-ти этажное двухсекционное жилое здание | 3672 | Многоэтажная жилая застройка (высотная застройка) | 2.6 |
| ЗУ 14 | 344 | 10 | 10-ти этажное четырехсекционное жилое здание | 6972 | Многоэтажная жилая застройка (высотная застройка) | 2.6 |
| ЗУ 15 | 336 | 14 | 10-ти этажное двухсекционное жилое здание | 3568 | Многоэтажная жилая застройка (высотная застройка) | 2.6 |
| ЗУ 16 | 342 | 4 | 17-ти этажное односекционное жилое здание со встроенным помещением социкультбыта №45 | 5499 | Многоэтажная жилая застройка (высотная застройка) | 2.6 |
| ЗУ 17 | 341 | 3 | 17-ти этажное односекционное жилое здание со встроенно-пристроенным помещением социкультбыта №44 | 5250 | Многоэтажная жилая застройка (высотная застройка) | 2.6 |
| | | 58 | Трансформаторная подстанция | | Коммунальное обслуживание | 3.1 |
| ЗУ 18 | 19154 | 23 | Детский сад на 165 мест | 8749 | Образование и просвещение | 3.5 |
| ЗУ 19 | 19155 | 21 | Детский сад на 260 мест | 10244 | Образование и просвещение | 3.5 |
| ЗУ 20 | 340 | 2 | 17-ти этажное односекционное жилое здание со встроенно-пристроенным помещением социкультбыта №50 | 5457 | Многоэтажная жилая застройка (высотная застройка) | 2.6 |
| ЗУ 21 | 339 | 1 | 17-ти этажное односекционное жилое здание со встроенным помещением социкультбыта №46 | 4541 | Многоэтажная жилая застройка (высотная застройка) | 2.6 |
| ЗУ 22 | 338 | 24 | 10-ти этажное односекционное здание | 6555 | Многоэтажная жилая застройка (высотная застройка) | 2.6 |
| | | 28 | 10-ти этажное односекционное здание | | Многоэтажная жилая застройка (высотная застройка) | 2.6 |
| | | 29 | 10-ти этажное односекционное здание | | Многоэтажная жилая застройка (высотная застройка) | 2.6 |
| | | 57 | Трансформаторная подстанция | | Коммунальное обслуживание | 3.1 |

## Условные обозначения

- Красная линия
- Граница отведенного участка 29 м-на
- Внутриквартальные проезды (территория общего пользования)
- Граница межевания земельных участков
- Линия отступа от красных линий
- 23 Номер по экспликации
- Существующие здания
- Строящиеся здания
- Проектные здания

Проект межевания территории разработан по постановлению главы администрации города Липецка № 688 от 16.04.2015г.

| Изм. | Кол.уч. | Лист | №Док. | Подпись | Дата |
|---|---|---|---|---|---|
| Разработал | | Войнова | | | |
| Проверил | | Виноградов | | | |
| Гл.архитек. | | Рекис | | | |
| Нач.отдела | | Ещенко | | | |
| Нормоконтр. | | Виноградов | | | |
| ГИП | | Покидова | | | |

12597-К1-ГП

Проект планировки и проект межевания территории 29 микрорайона в г.Липецке

Проект межевания территории.

| Стадия | Лист | Листов |
|---|---|---|
| П | 1 | |

План межевания

ОАО "ЛИПЕЦКГРАЖДАНПРОЕКТ"

Инв. N подл. | подпись,дата | взам. инв. N