
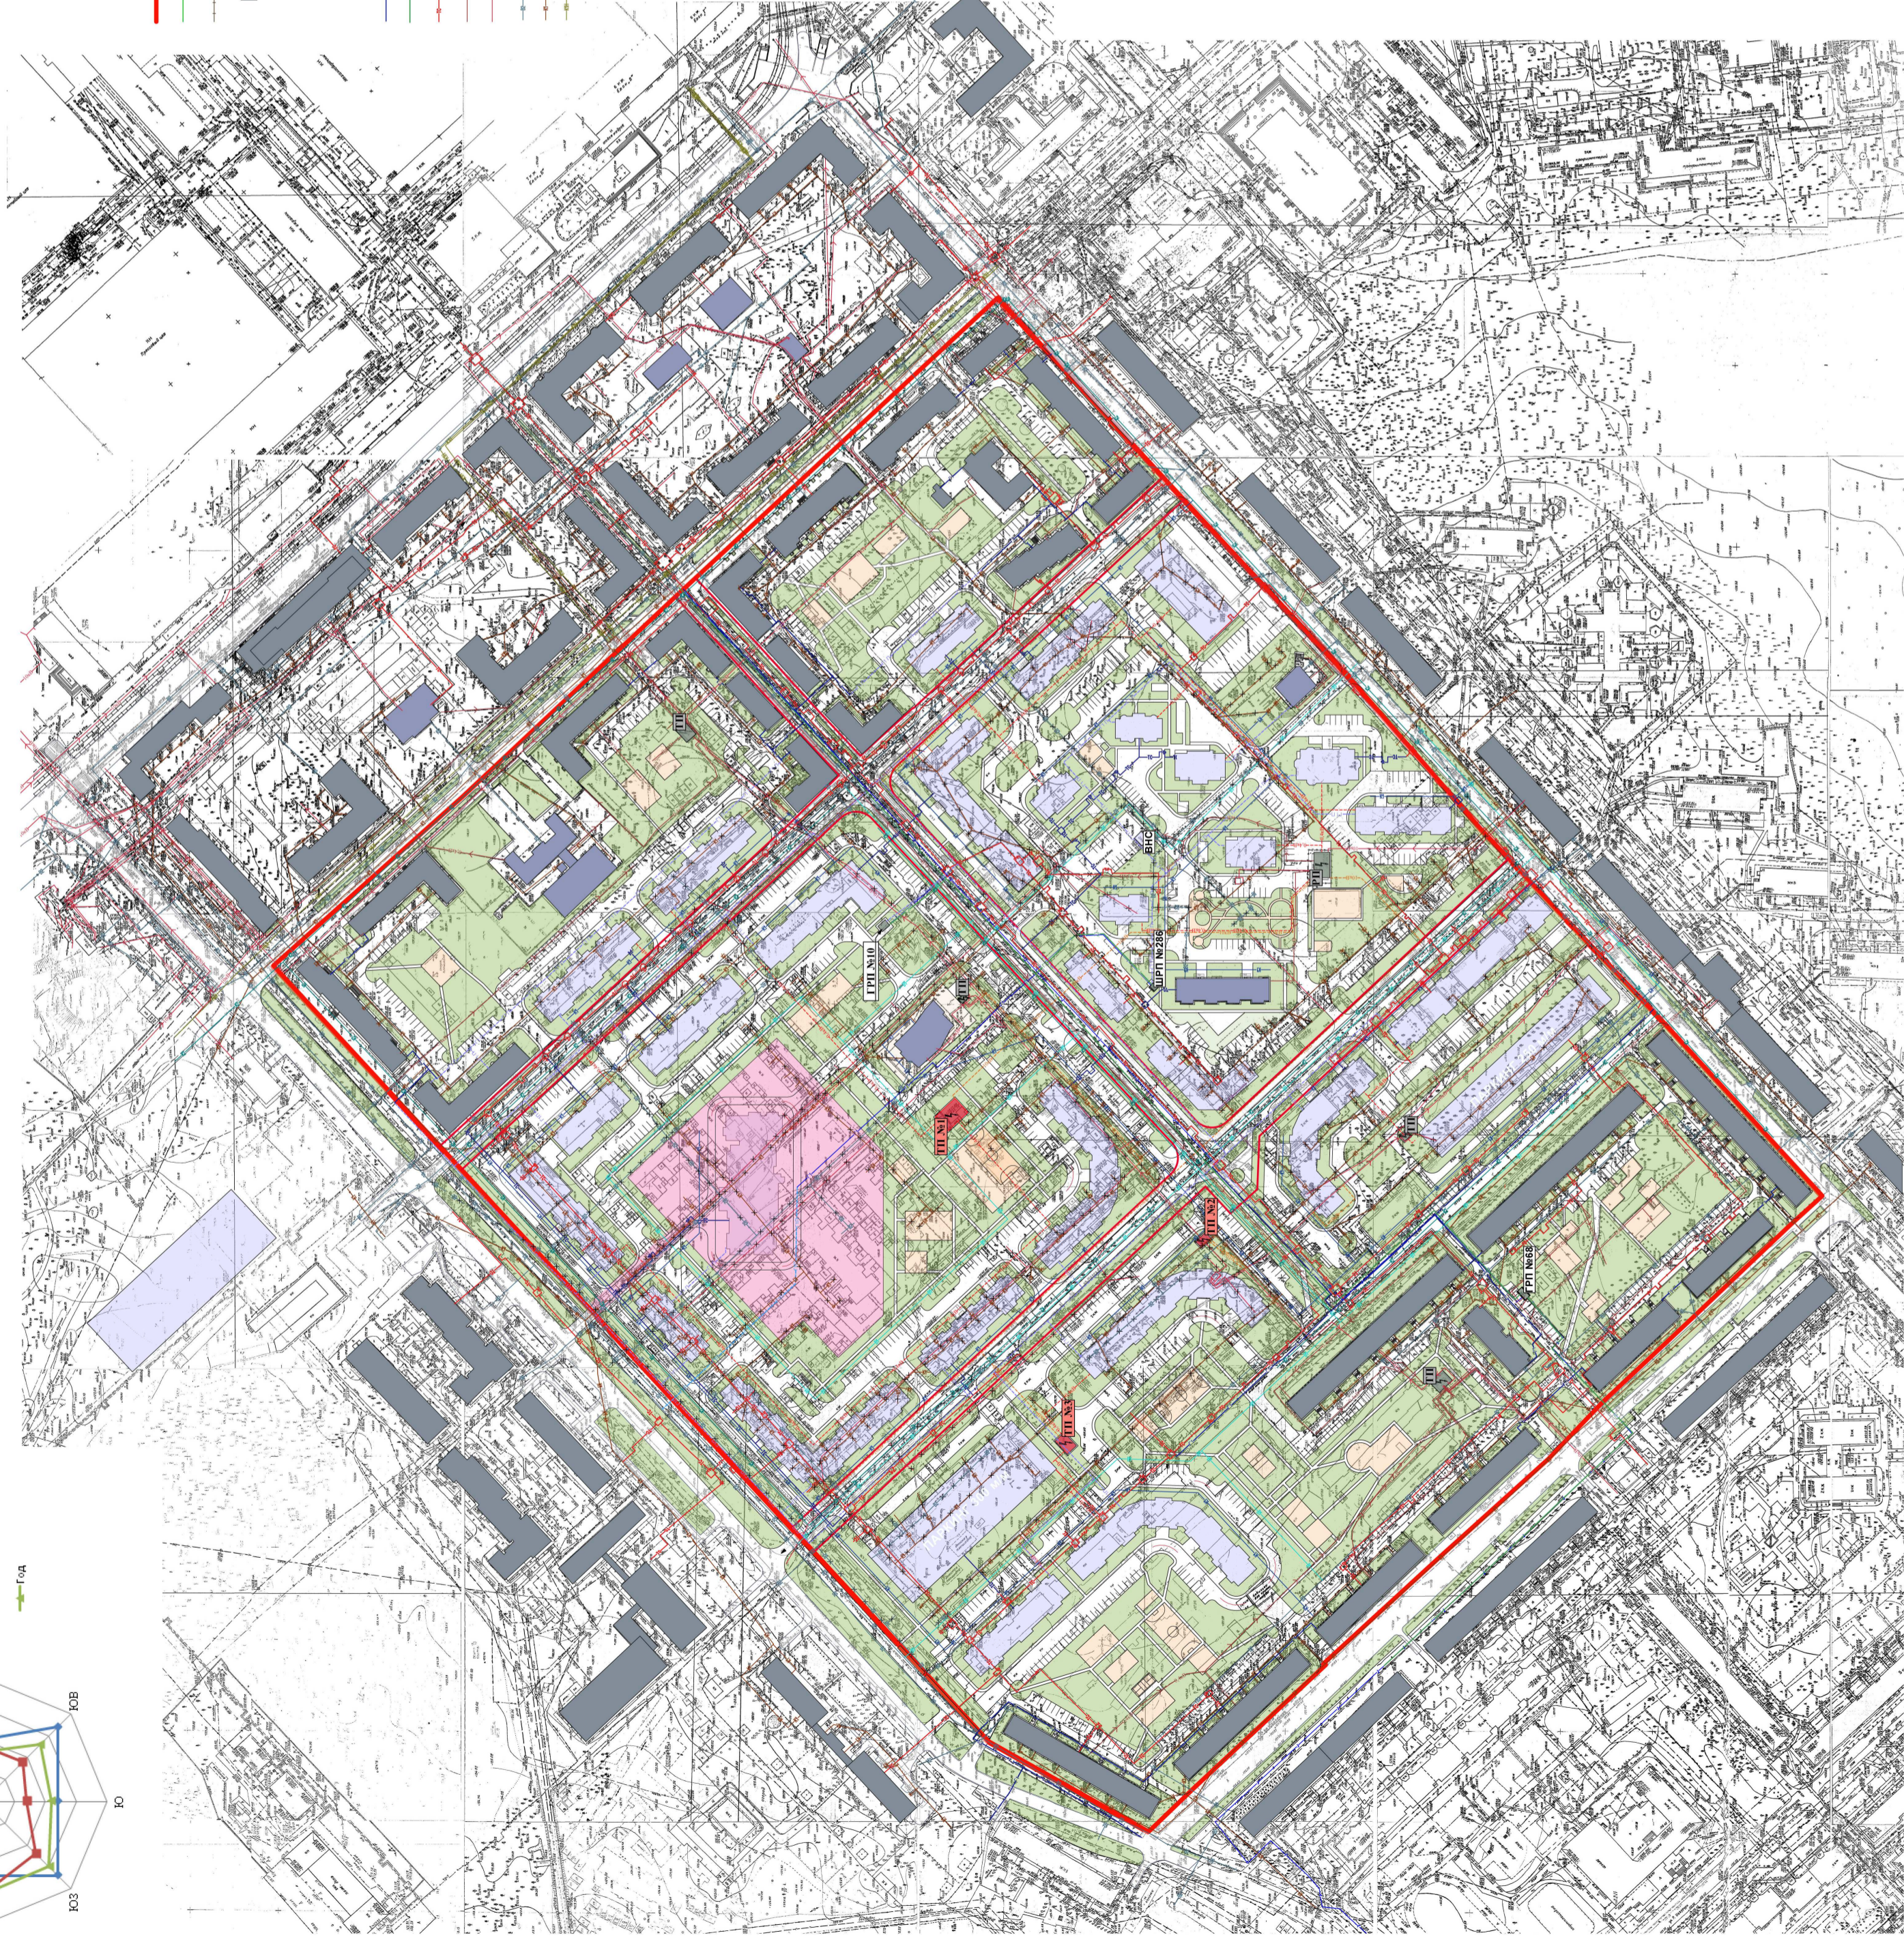


Схема размещения инженерных сетей и сооружений. Сводный план.

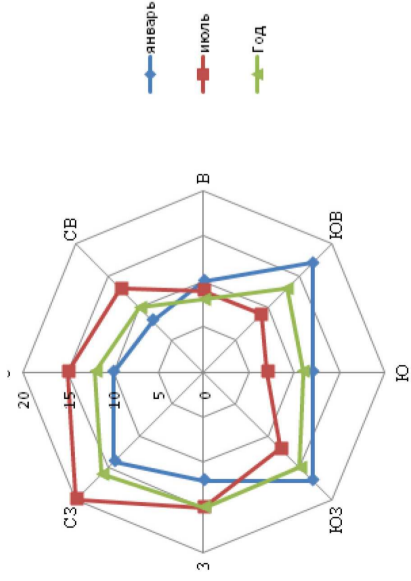

- ### Существующие
- граница проектируемой территории
 - граница существующих кадастровых участков
 - граница санитарно защитных зон от существующих зданий и сооружений
 - существующие здания и сооружения
 - ВНС
 - ПП
 - ПП
 - РЭС
 - газопровод среднего давления
 - газопровод низкого давления
 - сети теплоснабжения
 - сети электроснабжения 0,4 кВ
 - сети электроснабжения 10 кВ
 - существующие сети водоснабжения
 - существующие самотёчные сети канализации
 - существующие напорные сети канализации

- ### Проектные
- красные линии
 - границы формируемых планировочных участков
 - границы санитарно защитных зон от проектируемых зданий и сооружений
 - проектируемые объекты капитального строительства
 - проектируемый газопровод низкого давления
 - проектируемые сети теплоснабжения
 - проектируемые сети электроснабжения 0,4 кВ
 - проектируемые сети электроснабжения 10 кВ
 - трансформаторная подстанция
 - проектные сети водоснабжения
 - проектные самотёчные сети канализации
 - демонтаж сетей водоснабжения
 - демонтаж самотёчных сетей канализации
 - проектные самотёчные сети ливневой канализации

Условные обозначения

Заказчик: Департамент градостроительства и архитектуры Администрации города Липецка		Исп. Кол. Лист	№Док.	Подп.	Дата
Проект: Проект планировки и проект межевания территории жилого района ограниченного улицами Красноваршавой, Жуковского, Коммунистической, Юбилейной в городе Липецке		Директор	Мушина	Львово	
		Инженер	ГАП	Никишин	
		Архитектор	Горова		
		Студия	ПП		
		Лист		Листов	
		Схема размещения инженерных сетей и сооружений.		Сводный план.	
		Разработаны в ИТ 1008, введен в Г.2000		ГРАФИТ	