


① Экспликация зданий и сооружений

| №п/п | Адресная принадлежность | Этажность | Примечание |
|------|--|-----------|---------------|
| 1 | Индивидуальный жилой дом по адресу: обл. Липецкая, г. Липецк, ул. Минина, 12 | 1 | Существующий |
| 2 | Индивидуальный жилой дом по адресу: Липецкая обл, г Липецк, ул Минина, д 10 | 1 | Существующий |
| 3 | Индивидуальный жилой дом по адресу: обл. Липецкая, г. Липецк, ул. Минина, дом 8 | 2 | Существующий |
| 4 | Индивидуальный жилой дом по адресу: обл. Липецкая, г. Липецк, ул. Минина, дом 6 | 1 | Существующий |
| 5 | Индивидуальный жилой дом по адресу: Липецкая обл, г Липецк, ул Минина, д 4 | 1 | Существующий |
| 6 | Многоквартирный жилой дом по адресу: Липецкая область, г Липецк, ул Минина, д 2 | 3 | Строительство |
| 7 | Малозэтажная многоквартирная жилая застройка по адресу: Российская Федерация, Липецкая область, г Липецк | 3 | Существующий |
| 8 | Индивидуальный жилой дом по адресу: обл. Липецкая, г. Липецк, ул. Пожарского, дом 3 | 1 | Существующий |
| 9 | Индивидуальный жилой дом по адресу: Липецкая обл, г Липецк, ул Пожарского, дом 5 | 1 | Существующий |
| 10 | Строительство индивидуального жилого дома по адресу: Липецкая область, г Липецк, ул Пожарского, д 7 | 1 | Существующий |
| 11 | Индивидуальный жилой дом по адресу: Липецкая область, г Липецк, ул Пожарского, д 9 | 1 | Существующий |
| 12 | Индивидуальный жилой дом по адресу: Липецкая область, г Липецк, ул Пожарского, д 11 | 1 | Существующий |

УСЛОВНЫЕ ОБОЗНАЧЕНИЯ

- - - - Границы проектирования
- - Красные линии
- - Линии регулирования застройки
- - Границы существующих кадастровых участков
- - Границы изменяемых земельных участков
- + + + - Охранные зоны инженерных объектов
- Ж-1 - Зона застройки индивидуальными жилыми домами
- Многоквартирные жилые дома существующие
- Индивидуальные жилые дома существующие
- Хозяйственные постройки
- - Границы образуемого земельного участка
- Проезды
- Озеленение территории
- Плиточное покрытие
- Детские площадки
- Площадки отдыха взрослых

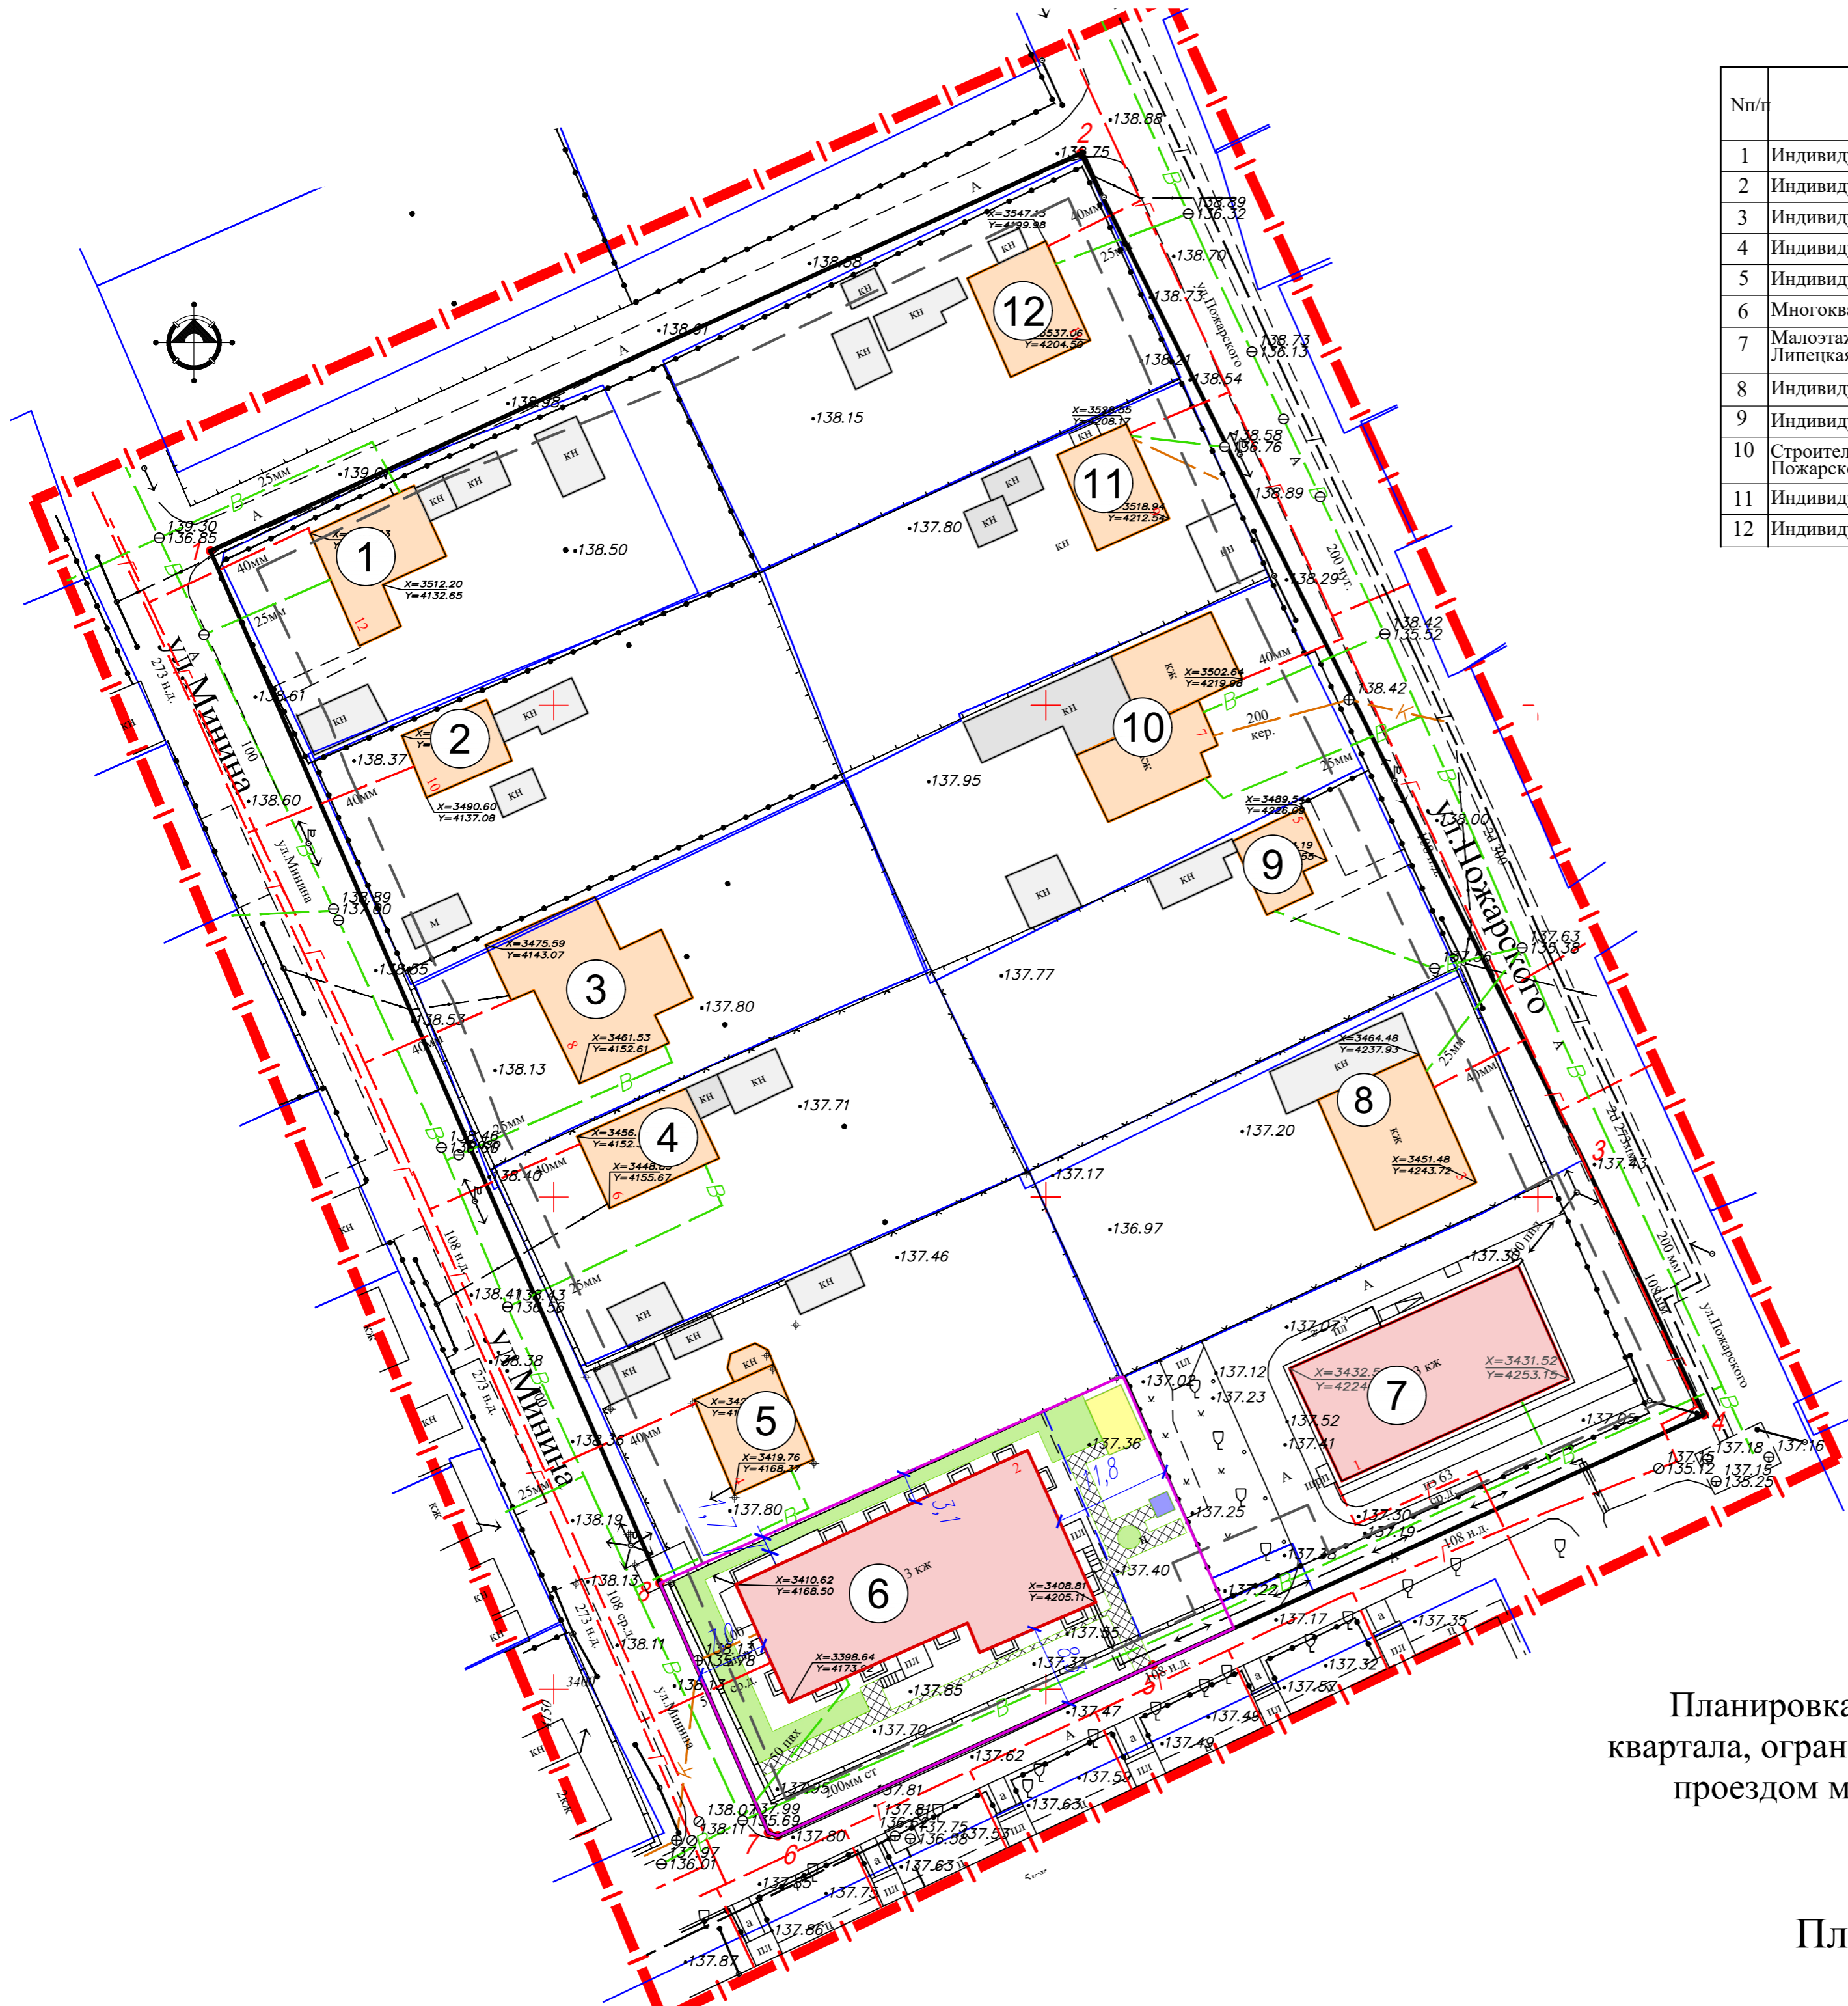

Планировка территории (проект планировки и проект межевания) квартала, ограниченного улицами Кутузова, ул. Минина, ул. Пожарского, проездом между ул. Минина и ул. Пожарского в городе Липецке.

План красных линий (основной чертеж)