


Документация по планировке территории (проект планировки и проект межевания) жилого квартала в районе переулка Технологический в городе Липецке

Чертеж красных линий. М1:500

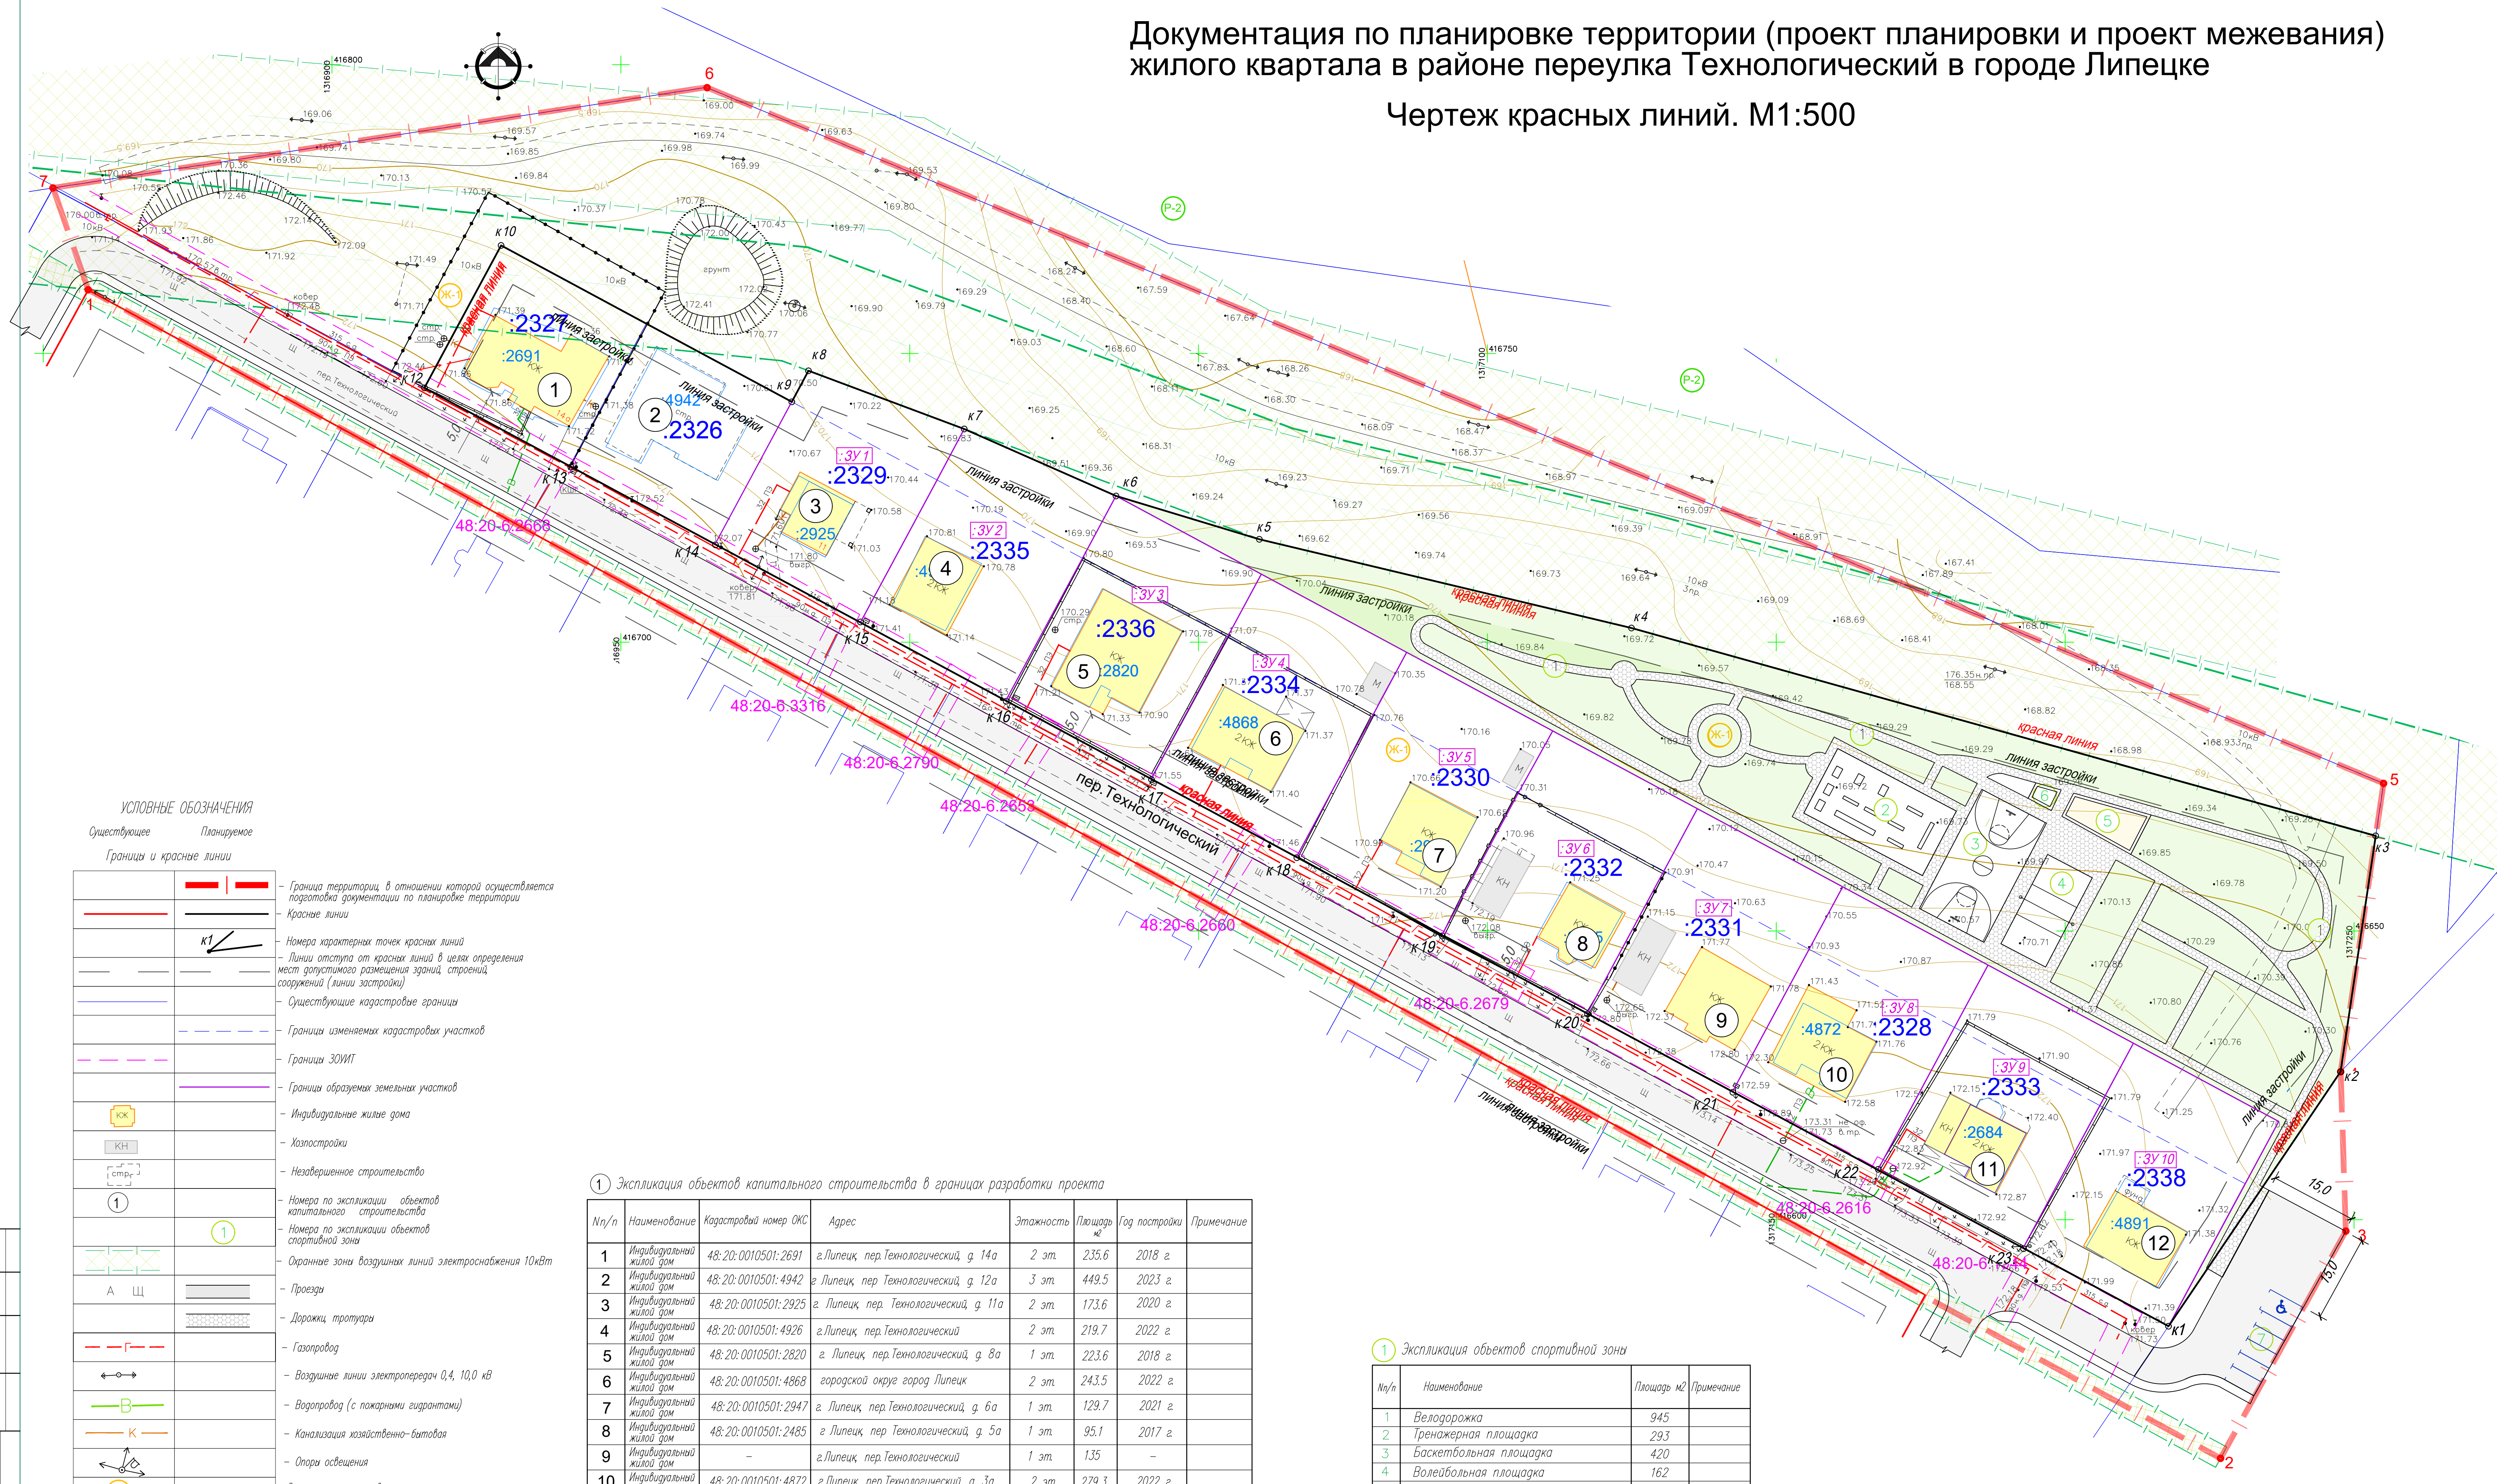

УСЛОВНЫЕ ОБОЗНАЧЕНИЯ

Существующее Планируемое

	Граница территории, в отношении которой осуществляется подготовка документации по планировке территории
	Красные линии
	Номера характерных точек красных линий
	Линии отступа от красных линий в целях определения мест допустимого размещения зданий, строений, сооружений (линии застройки)
	Существующие кадастровые границы
	Границы изменяемых кадастровых участков
	Границы ЗОИПТ
	Границы образуемых земельных участков
	Индивидуальные жилые дома
	Хозпостройки
	Незавершенное строительство
	Номера по экспликации объектов капитального строительства
	Номера по экспликации объектов спортивной зоны
	Охранные зоны воздушных линий электропередачи 10кВт
	Проезды
	Дорожки, тротуары
	Газопровод
	Воздушные линии электропередачи 0,4, 10,0 кВ
	Водопровод (с парковыми вырвантами)
	Канализация хозяйственно-бытовая
	Опоры освещения
	Зона застройки индивидуальными жилыми домами
	Зона зеленых насаждений общего пользования

1) Экспликация объектов капитального строительства в границах разработки проекта

№п/п	Наименование	Кадастровый номер ОКС	Адрес	Этажность	Площадь м ²	Год постройки	Примечание
1	Индивидуальный жилой дом	48:20:0010501:2691	г.Липецк, пер.Технологический, д.14а	2 эт.	235,6	2018 г.	
2	Индивидуальный жилой дом	48:20:0010501:4942	г.Липецк, пер.Технологический, д.12а	3 эт.	449,5	2023 г.	
3	Индивидуальный жилой дом	48:20:0010501:2925	г.Липецк, пер.Технологический, д.11а	2 эт.	173,6	2020 г.	
4	Индивидуальный жилой дом	48:20:0010501:4926	г.Липецк, пер.Технологический	2 эт.	219,7	2022 г.	
5	Индивидуальный жилой дом	48:20:0010501:2820	г.Липецк, пер.Технологический, д.8а	1 эт.	223,6	2018 г.	
6	Индивидуальный жилой дом	48:20:0010501:4868	городской округе город Липецк	2 эт.	243,5	2022 г.	
7	Индивидуальный жилой дом	48:20:0010501:2947	г.Липецк, пер.Технологический, д.6а	1 эт.	129,7	2021 г.	
8	Индивидуальный жилой дом	48:20:0010501:2485	г.Липецк, пер.Технологический, д.5а	1 эт.	95,1	2017 г.	
9	Индивидуальный жилой дом	-	г.Липецк, пер.Технологический	1 эт.	135	-	
10	Индивидуальный жилой дом	48:20:0010501:4872	г.Липецк, пер.Технологический, д.3а	2 эт.	279,3	2022 г.	
11	Индивидуальный жилой дом	48:20:0010501:2684	г.Липецк, пер.Технологический, д.2а	2 эт.	231,2	2018 г.	
12	Индивидуальный жилой дом	48:20:0010501:4891	г.Липецк, пер.Технологический, д.1А	1 эт.	131,1	2022 г.	

1) Экспликация объектов спортивной зоны

№/п	Наименование	Площадь м ²	Примечание
1	Велодорожка	945	
2	Тренажерная площадка	293	
3	Баскетбольная площадка	420	
4	Волейбольная площадка	162	
5	Детская площадка	64	
6	Площадка отдыха взрослых	9	
7	Парковка	540	

2303-ППТ-04ГЧ					
Документация по планировке территории (проект планировки и проект межевания) жилого квартала в районе переулочка Технологический в городе Липецке					
Исполнил	Кулачев	01.23	Проект планировки территории	Страница	1
Проверил	Маркова	01.23	Основная часть	Лист	3
Н.контр.	Третьякова	01.23	Чертеж красных линий. М1:500	Лист	3
				АПМ "Архмастер"	