ФРАГМЕНТ ПЛАНА В ГРАНИЦАХ ТЕРРИТОРИИ, В КОТОРОЙ ВНОСЯТСЯ ИЗМЕНЕНИЯ М 1:500

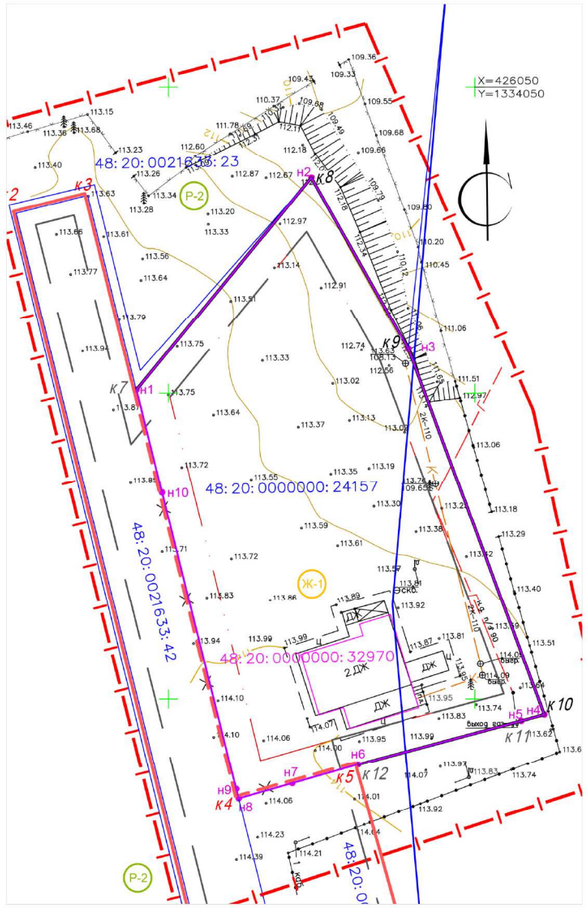

УСЛОВНЫЕ ОБОЗНАЧЕНИЯ

- Границы проектирования
- Существующие красные линии
- К11 – Номера узловых точек существующих красных линий
- Проектируемые красные линии
- К9 – Номера узловых точек проектируемых красных линий
- Отменяемые красные линии
- Линии регулирования застройки
- Границы существующих кадастровых участков
- 48: 20: 0000000: 24157 – Кадастровые номера земельных участков
- 48: 20: 0000000: 32970 – Кадастровые номера ОКС
- Ж-1 – Зона застройки индивидуальными жилыми домами
- Р-2 – Зона зеленых насаждений общего пользования
- 2 ДЖ – Существующие здания
- Границы земельного участка 48:20:0000000:24157
- н9 – Номера поворотных границ земельного участка 48:20:0000000:24157

ПЛАН МЕЖЕВАНИЯ

граница территории, в части которой вносятся изменения

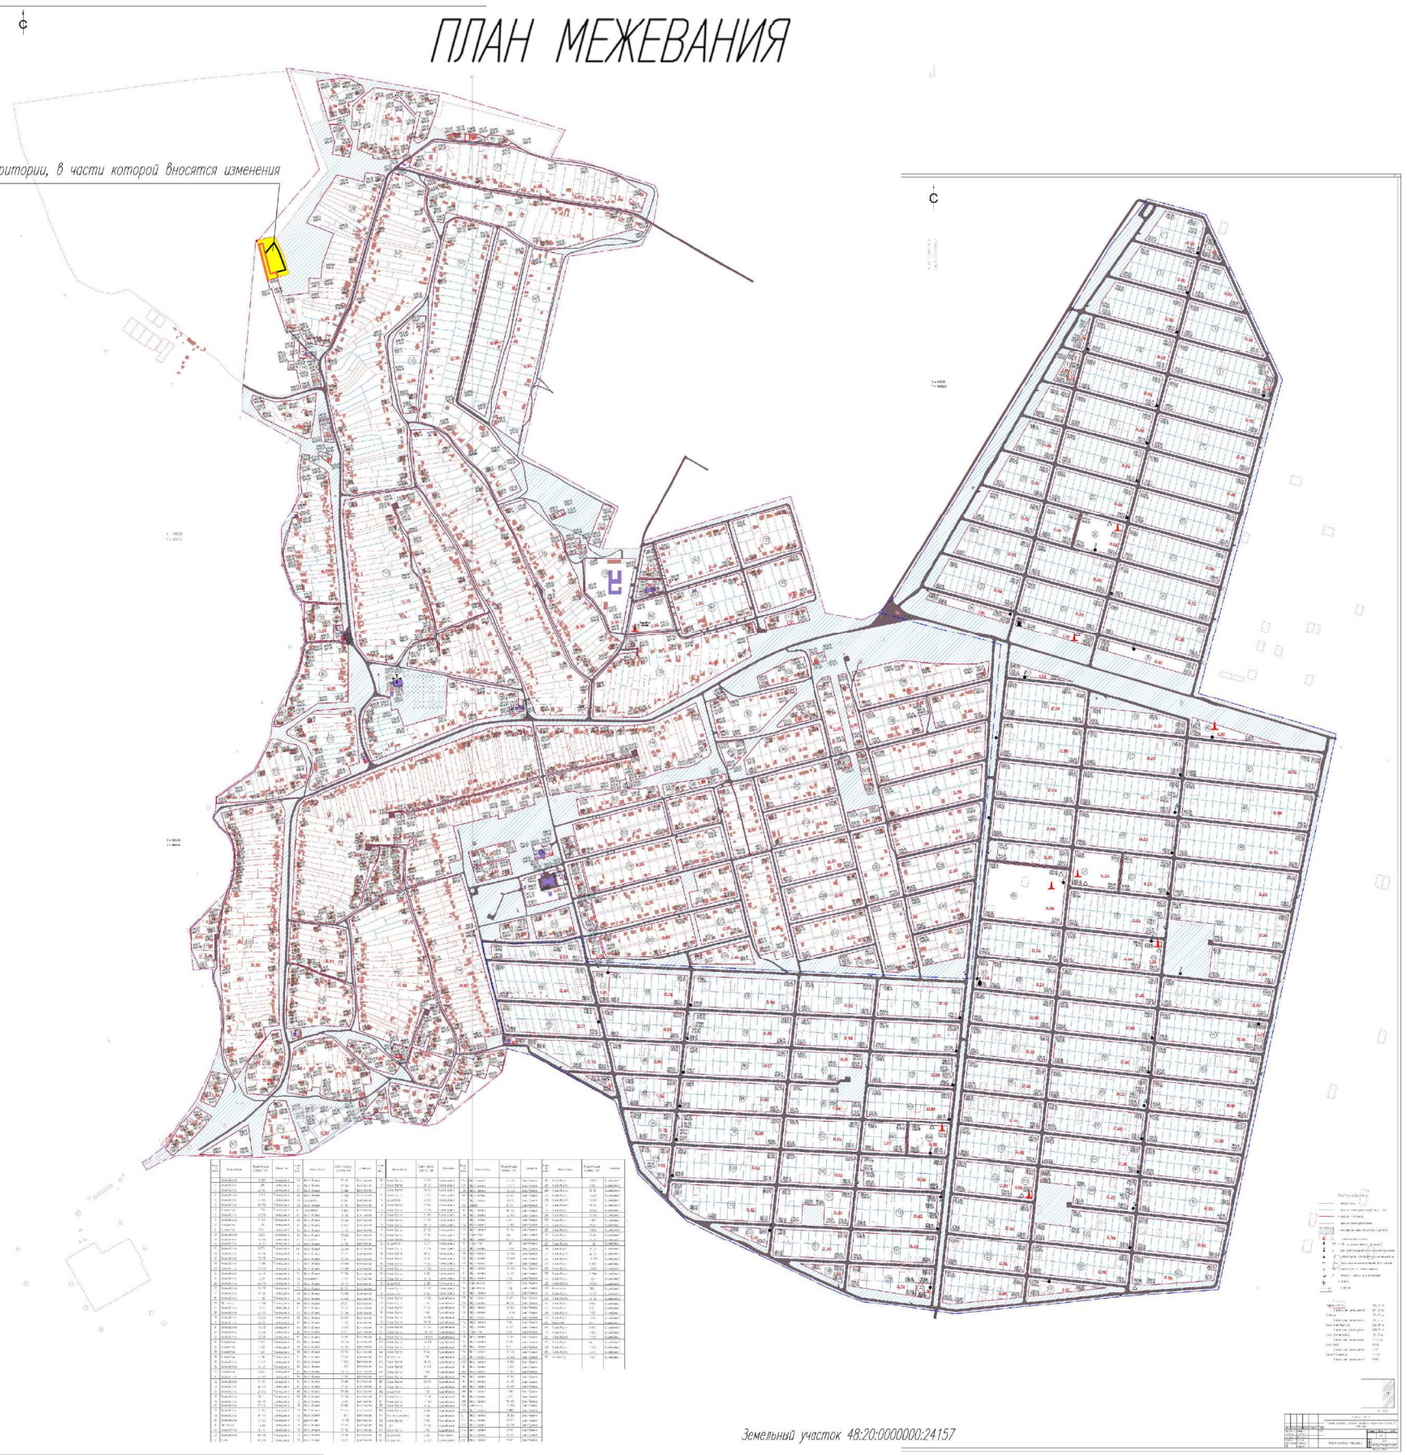

Земельный участок 48:20:0000000:24157

Экспликация существующих земельных участков

Рабочий номер по схеме	Адрес земельного участка	Кадастровый номер исходного земельного участка	Категория земель	Вид разрешенного использования	Площадь земельного участка, кв.м.
–	Липецкая обл, г Липецк, с. Сселки, ул Советская, в районе жилого дома №118"а"	48:20:0000000:24157	Земли поселений (земли населенных пунктов)	для строительства здания медицинского центра	3850

Номер точки	Координата X	Координата Y
н1	426000.57	1333994.76
н2	426035.18	1334023.31
н3	426007.28	1334039.14
н4	425947.48	1334061.33
н5	425946.44	1334057.55
н6	425939.33	1334030.95
н7	425936.26	1334020.2
н8	425933.76	1334011.44
н9	425935.31	1334011.05
н10	425983.82	1333998.94
Площадь		3850 кв.м.

Изм.	Кол.уч.	Лист	N док.	Подп.	Дата	2205– 1 – ПМ			
Исполнил		Кулаченков			08–22	Проект внесения изменений в проект планировки и проект межевания территории жилого района, ограниченного улицами Речная, Механизаторов, проспектом Победы и Октябрьским мостом, в городе Липецке, утвержденным постановлением администрации города Липецка от 13.10.2017 № 2037 в части проекта межевания "Квартала».	Стадия	Лист	Листов
Проверил		Маркова			01–22	Раздел 1 «Проект внесения изменений в части межевания территории. Графическая часть»	П	2	
Н.контр.		Третьякова			01–22	Чертеж межевания территории М 1:500	АПМ "Архмастер"		

Формат А1

СОГЛАСОВАНО

Инв. № подл. | Подпись и дата | Взам. инв. №