


Проект внесения изменений в документацию по планировке территории (проект планировки и проект межевания) квартала, ограниченного улицами Кутузова, ул. Минина, ул. Пожарского, проездом между ул. Минина и ул. Пожарского в городе Липецке

План красных линий (основной чертеж), М1:500

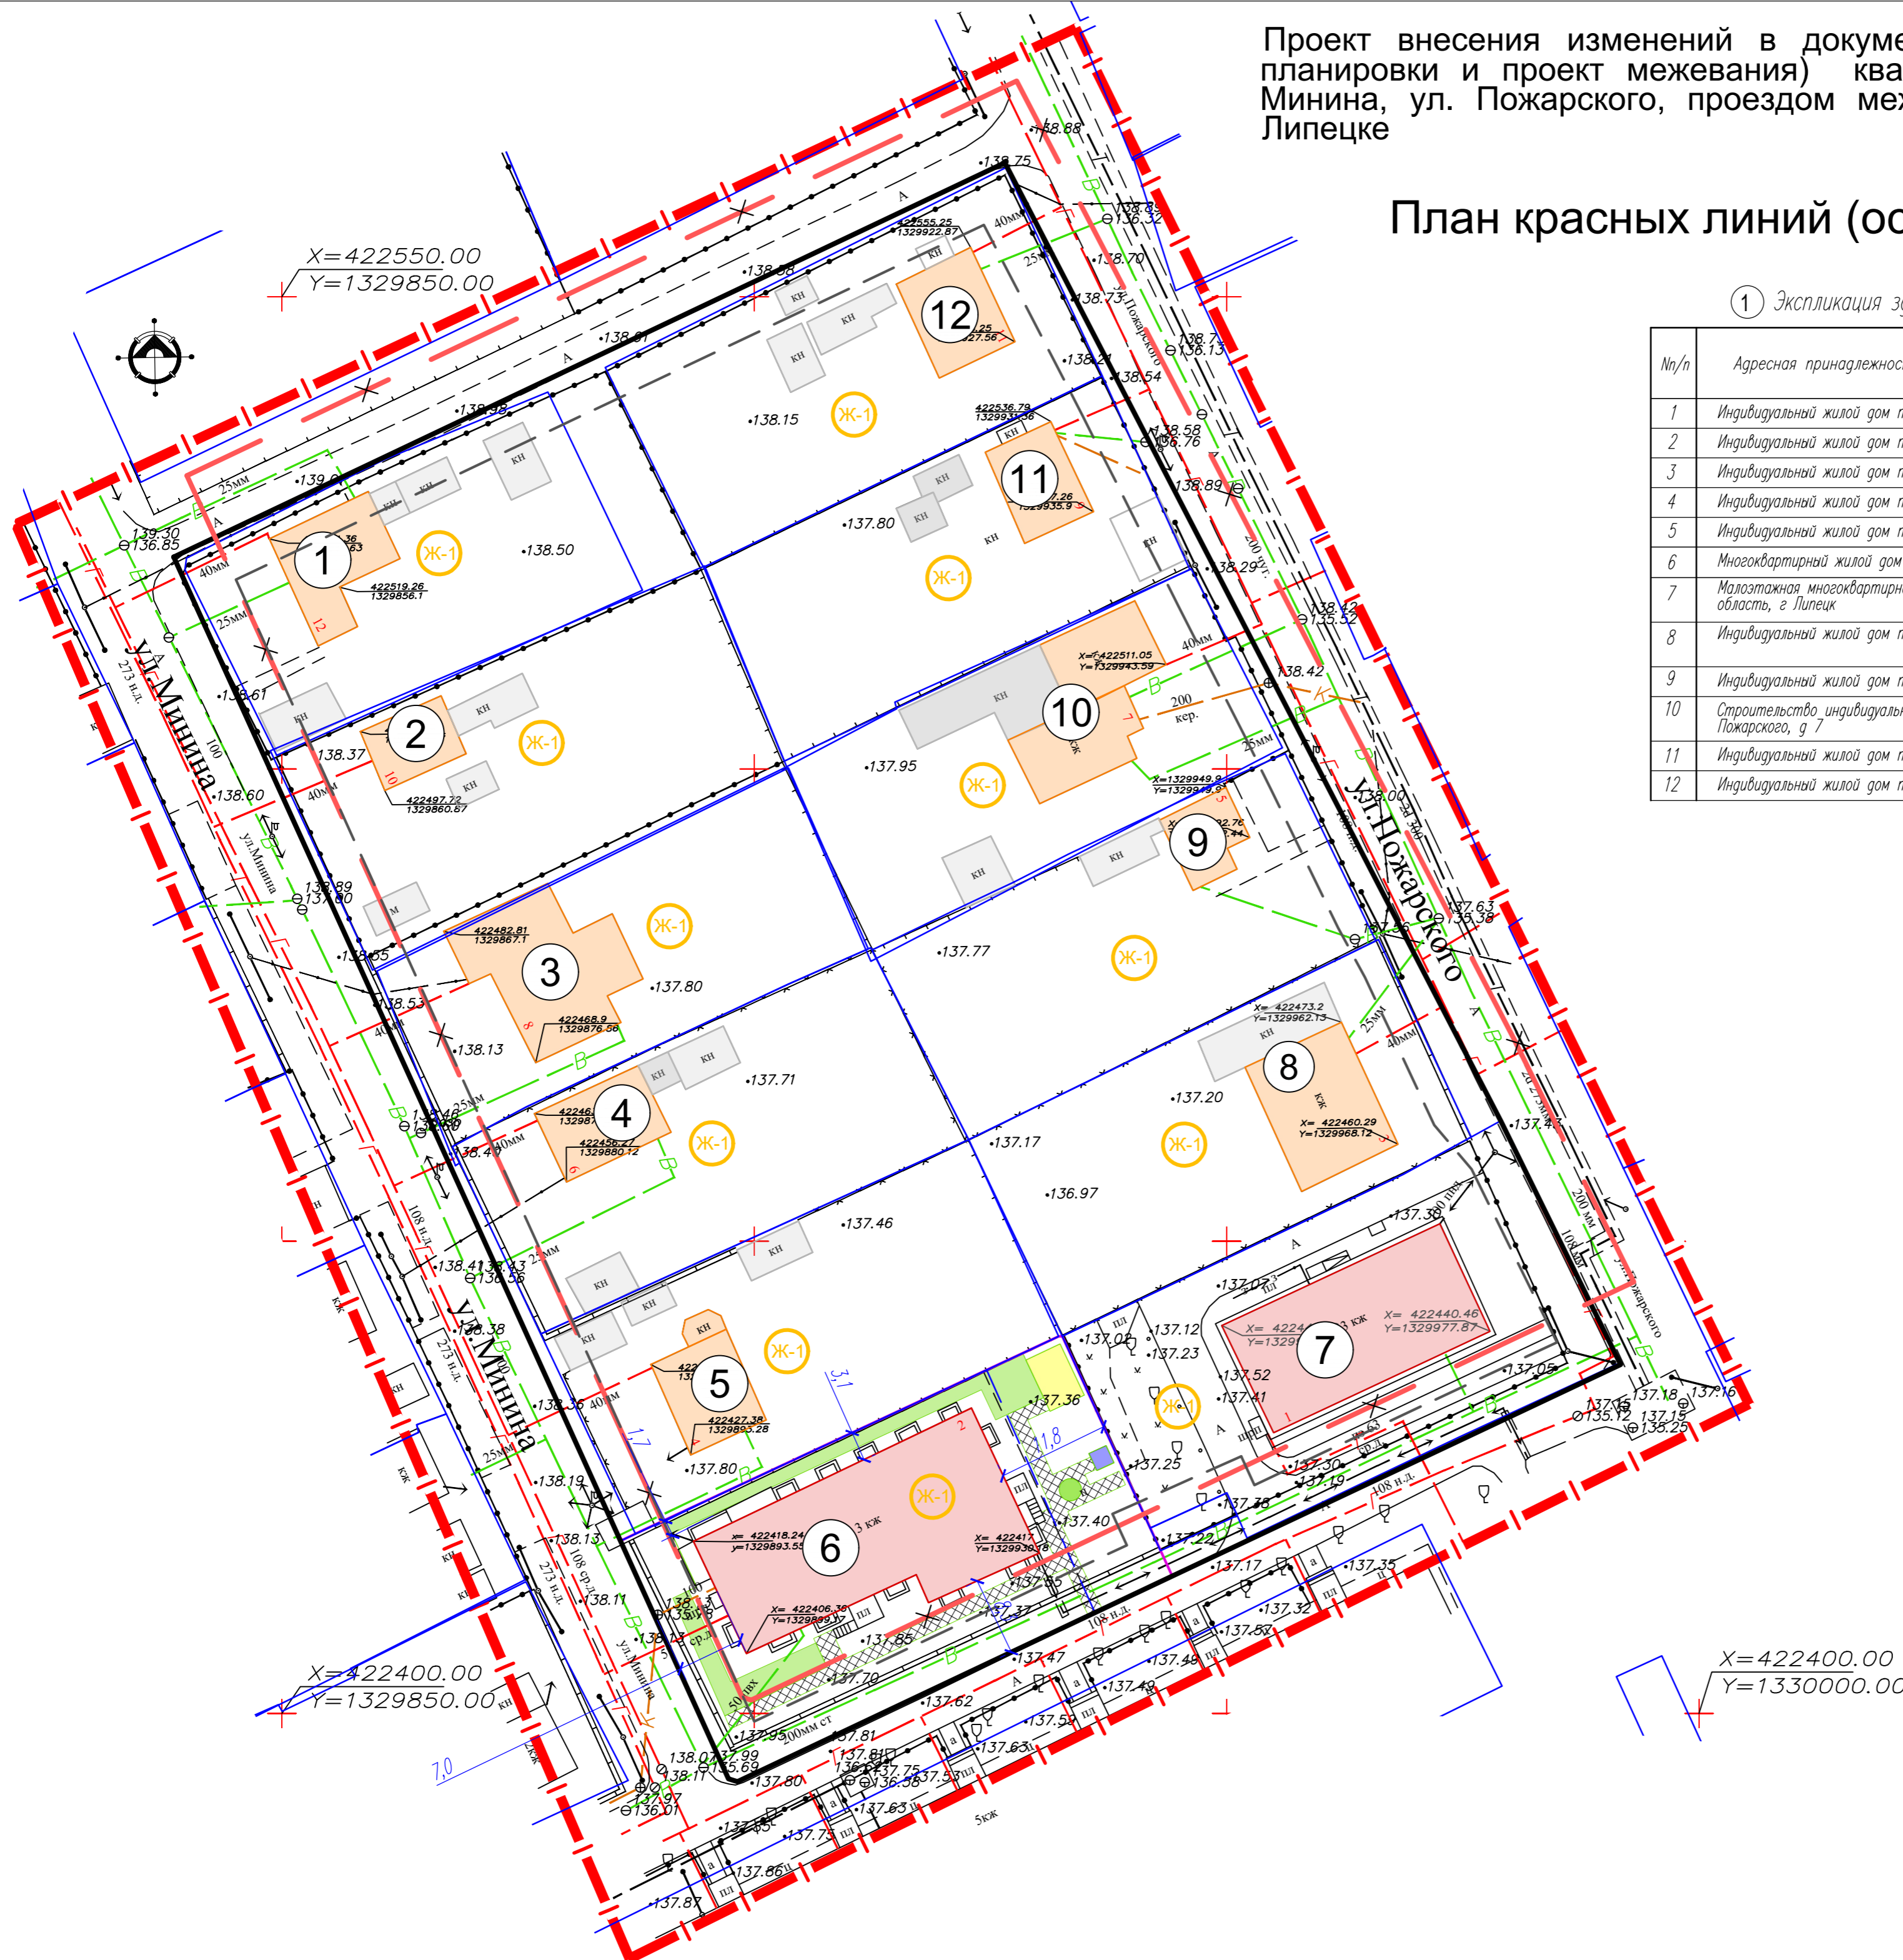

1 Экспликация зданий и сооружений

№/п	Адресная принадлежность	Этажность	Примечание
1	Индивидуальный жилой дом по адресу: обл. Липецкая, г. Липецк, ул. Минина, 12	1	Существующий
2	Индивидуальный жилой дом по адресу: Липецкая обл, г Липецк, ул Минина, д 10	1	Существующий
3	Индивидуальный жилой дом по адресу: обл. Липецкая, г. Липецк, ул. Минина, дом 8	2	Существующий
4	Индивидуальный жилой дом по адресу: обл. Липецкая, г. Липецк, ул. Минина, дом 6	1	Существующий
5	Индивидуальный жилой дом по адресу: Липецкая обл, г Липецк, ул Минина, д 4	1	Существующий
6	Многоквартирный жилой дом по адресу: Липецкая область, г Липецк, ул Минина, д 2	3	Строительство
7	Малозэтажная многоквартирная жилая застройка по адресу: Российская Федерация, Липецкая область, г Липецк	3	Существующий
8	Индивидуальный жилой дом по адресу: обл. Липецкая, г. Липецк, ул. Пожарского, дом 3	1	Существующий
9	Индивидуальный жилой дом по адресу: Липецкая обл, г Липецк, ул Пожарского, дом 5	1	Существующий
10	Строительство индивидуального жилого дома по адресу: Липецкая область, г Липецк, ул Пожарского, д 7	1	Существующий
11	Индивидуальный жилой дом по адресу: Липецкая область, г Липецк, ул Пожарского, д 9	1	Существующий
12	Индивидуальный жилой дом по адресу: Липецкая область, г Липецк, ул Пожарского, д 11	1	Существующий

УСЛОВНЫЕ ОБОЗНАЧЕНИЯ

- - - - Границы проектирования
- - Планируемые красные линии
- X X - Отменяемые красные линии
- - Линии отступа от красных линий в целях определения мест допустимого размещения зданий, строений, сооружений (линии застройки)
- - Границы существующих кадастровых участков
- - Границы изменяемых земельных участков
- + + + - Охранные зоны инженерных объектов
- Ж-1 - Zona застройки индивидуальными жилыми домами
- - Многоквартирные жилые дома существующие
- - Индивидуальные жилые дома существующие
- - хозяйственные постройки
- - Границы образуемого земельного участка
- Проезды
- Озеленение территории
- Плиточное покрытие
- Детские площадки
- Площадки отдыха взрослых