


Проект внесения изменений в документацию по планировке территории (проект планировки и проект межевания) квартала, ограниченного улицами Кутузова, ул. Минина, ул. Пожарского, проездом между ул. Минина и ул. Пожарского в городе Липецке

Чертеж межевания территории

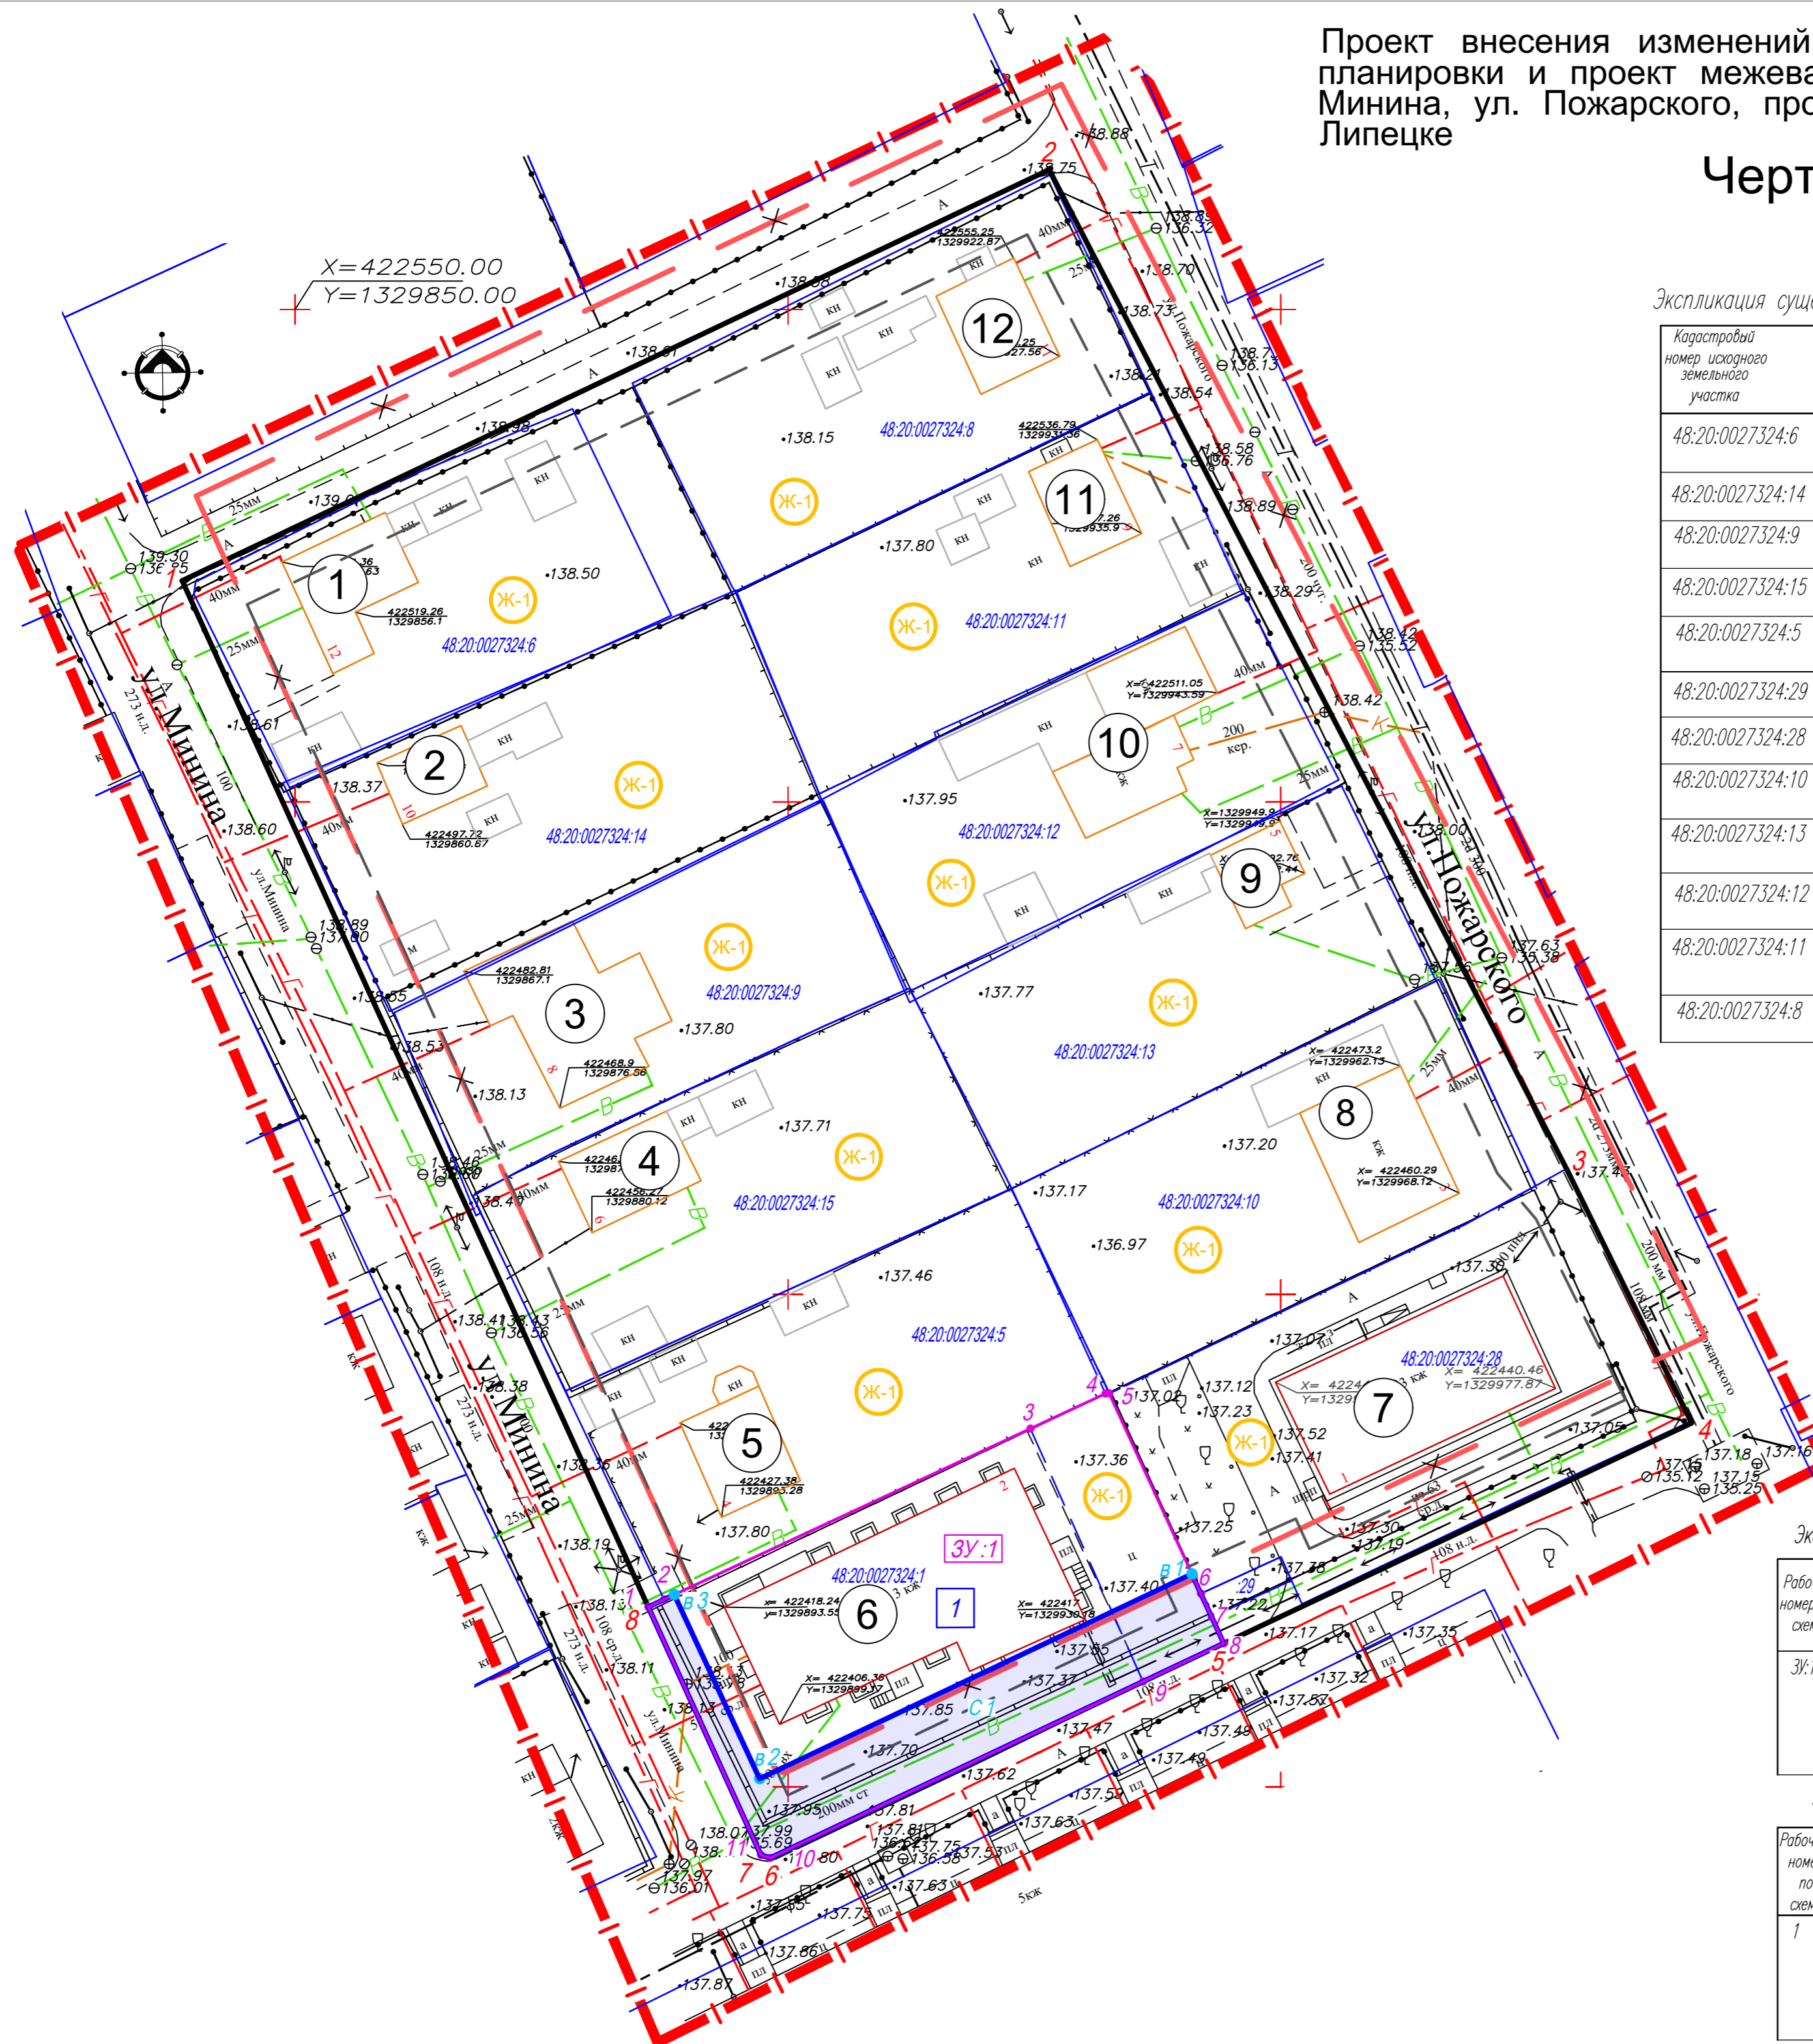

Экспликация существующих сохраняемых земельных участков

Кадастровый номер исходного земельного участка	Адрес земельного участка	Правообладатель земельного участка	Категория земель	Вид разрешенного использования	Площадь земельного участка, кв. м.
48:20:0027324:6	обл. Липецкая, г. Липецк, ул. Минина, 12	Данные отсутствуют	Земли населенных пунктов	Для индивидуального домовладения	1 000 кв. м
48:20:0027324:14	Липецкая обл, г Липецк, ул Минина, д 10	Данные отсутствуют		под строительство индивидуального жилого дома	880 кв. м
48:20:0027324:9	обл. Липецкая, г. Липецк, ул. Минина, дом 8	Данные отсутствуют		для домовладения	1 054 кв. м
48:20:0027324:15	обл. Липецкая, г. Липецк, ул. Минина, дом 6	Данные отсутствуют		для индивидуального домовладения	1 118 кв. м
48:20:0027324:5	Липецкая обл, г Липецк, ул Минина, д 4	Данные отсутствуют		для домовладения	1 148 кв. м
48:20:0027324:29	Российская Федерация, Липецкая область, г. Липецк	Данные отсутствуют		земельный участок (территория) общего пользования (проезд)	23 кв. м
48:20:0027324:28	Российская Федерация, Липецкая область, г. Липецк	Данные отсутствуют		малозэтажная многоквартирная жилая застройка	1 400 кв. м
48:20:0027324:10	обл. Липецкая, г. Липецк, ул. Пожарского, дом 3	Данные отсутствуют		для индивидуального домовладения	1 122 кв. м
48:20:0027324:13	Липецкая обл, г Липецк, ул Пожарского, дом 5	Данные отсутствуют		для индивидуального домовладения	1 079 кв. м
48:20:0027324:12	Липецкая область, г Липецк, ул Пожарского, д 7	Данные отсутствуют		для индивидуального домовладения	1 078 кв. м
48:20:0027324:11	Липецкая область, г Липецк, ул Пожарского, д 9	Данные отсутствуют		под строительство индивидуального жилого дома	1 054 кв. м
48:20:0027324:8	Липецкая область, г Липецк, ул Пожарского, д 11	Данные отсутствуют		для индивидуального домовладения	1 128 кв. м

УСЛОВНЫЕ ОБОЗНАЧЕНИЯ

- — Границы проектирования
- x-x — Отменяемые красные линии
- — Планируемые красные линии
- 7 — Номера характерных точек красных линий
- — Линии отступа от красных линий в целях определения мест допустимого размещения зданий, строений, сооружений (линии застройки)
- — Границы существующих кадастровых участков
- — Границы изменяемых земельных участков
- Ж-1 — Зона застройки индивидуальными жилыми домами
- ЗУ:1 — Границы образуемого земельного участка
- ЗУ:1 — Рабочий номер образуемого земельного участка
- n5 — Номера характерных точек границ образуемого земельного участка
- С1 — Сервитут под магистральные сети водопровода
- B1 — Номера поворотных точек границ сервитута под магистральные сети водопровода

Экспликация образуемых земельных участков

Рабочий номер по схеме	Адрес земельного участка	Кадастровый номер исходного земельного участка	Категория земель	Вид разрешенного использования	Площадь земельного участка, кв. м.	
					Исходного	Измененного
ЗУ:1	Липецкая область, г Липецк, ул Минина, д 2	48:20:0027324:1	Земли населенных пунктов	Малозэтажная многоквартирная жилая застройка (код 2.1.1)	1205	1455

Экспликация изменяемых земельных участков

Рабочий номер по схеме	Адрес земельного участка	Кадастровый номер исходного земельного участка	Правообладатель земельного участка	Категория земель	Вид разрешенного использования	Площадь земельного участка, кв. м.
1	Липецкая область, г Липецк, ул Минина, д 2	48:20:0027324:1	Долевая собственность 48-48/001-48/001/018/2016-447/2 28.01.2016 13:45:12	Земли населенных пунктов	для многоквартирного жилого дома	1205