
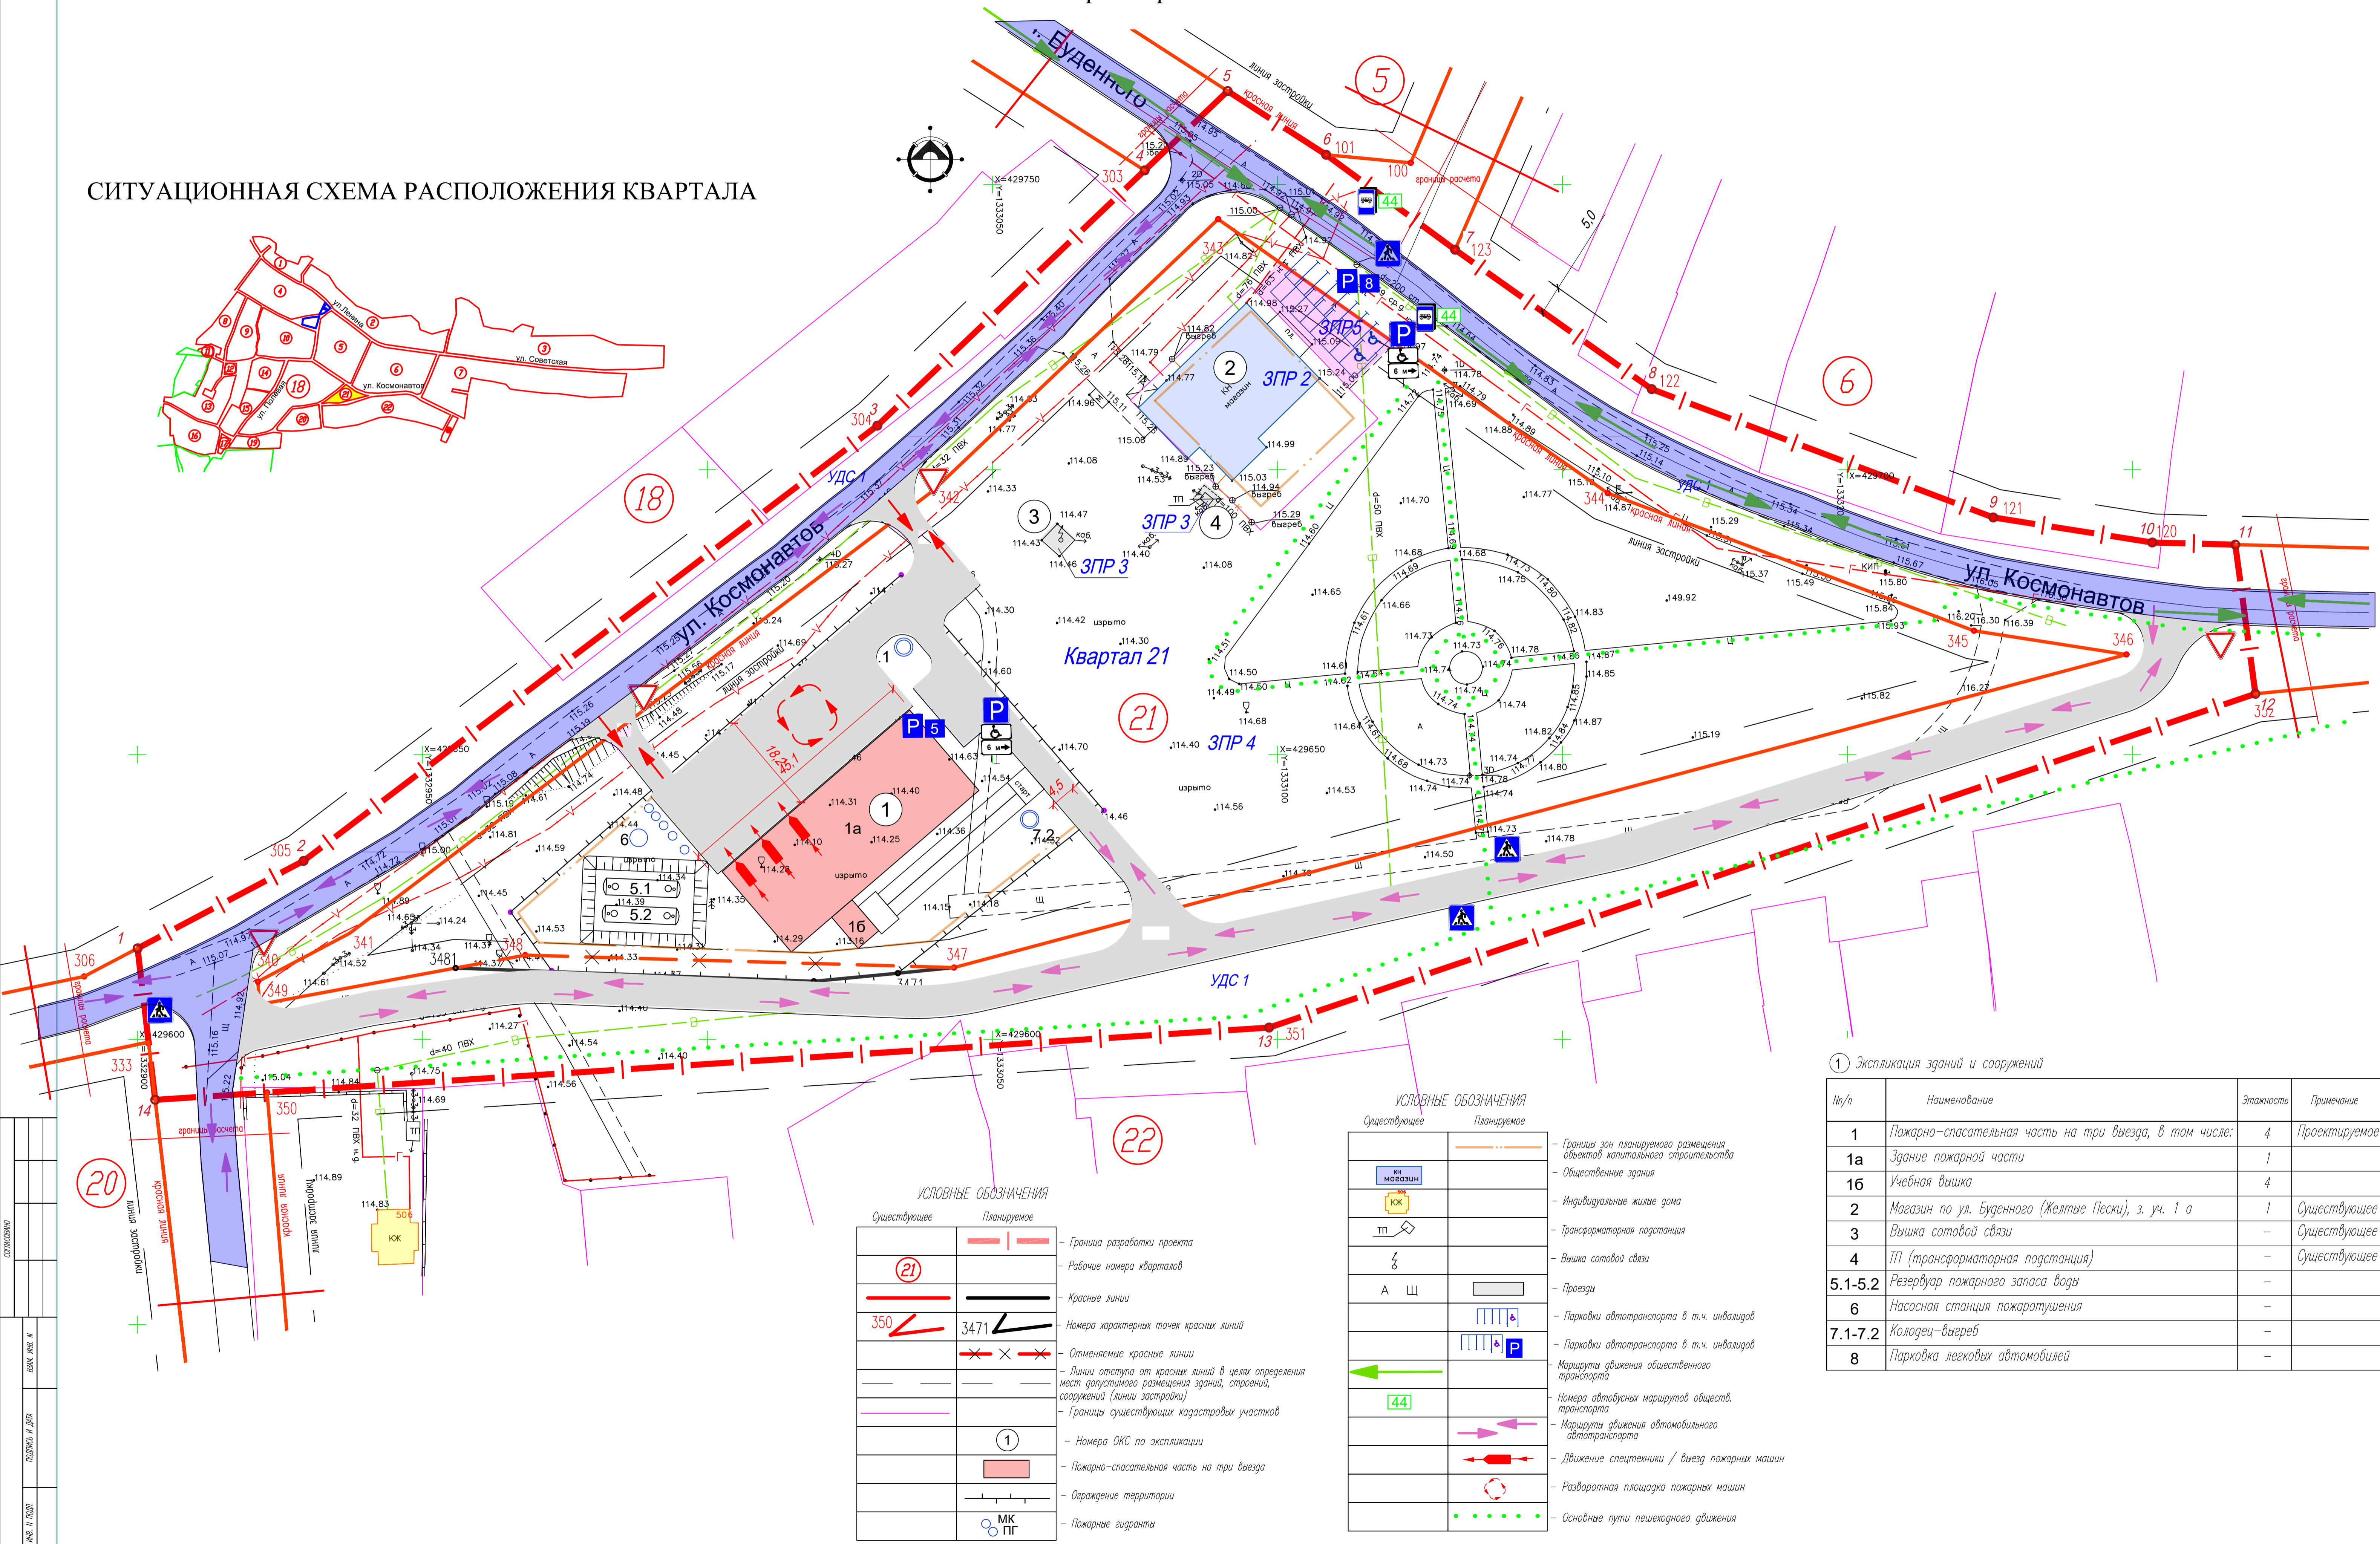


Документация по планировке территории (проект планировки и проект межевания) района, ограниченного улицами Ленина-Советская-Сиреневая-Луговая (Желтые Пески) в городе Липецке, в районе ул. Космонавтов, Буденного (квартал №21)

Чертеж красных линий. М1:500

СИТУАЦИОННАЯ СХЕМА РАСПОЛОЖЕНИЯ КВАРТАЛА

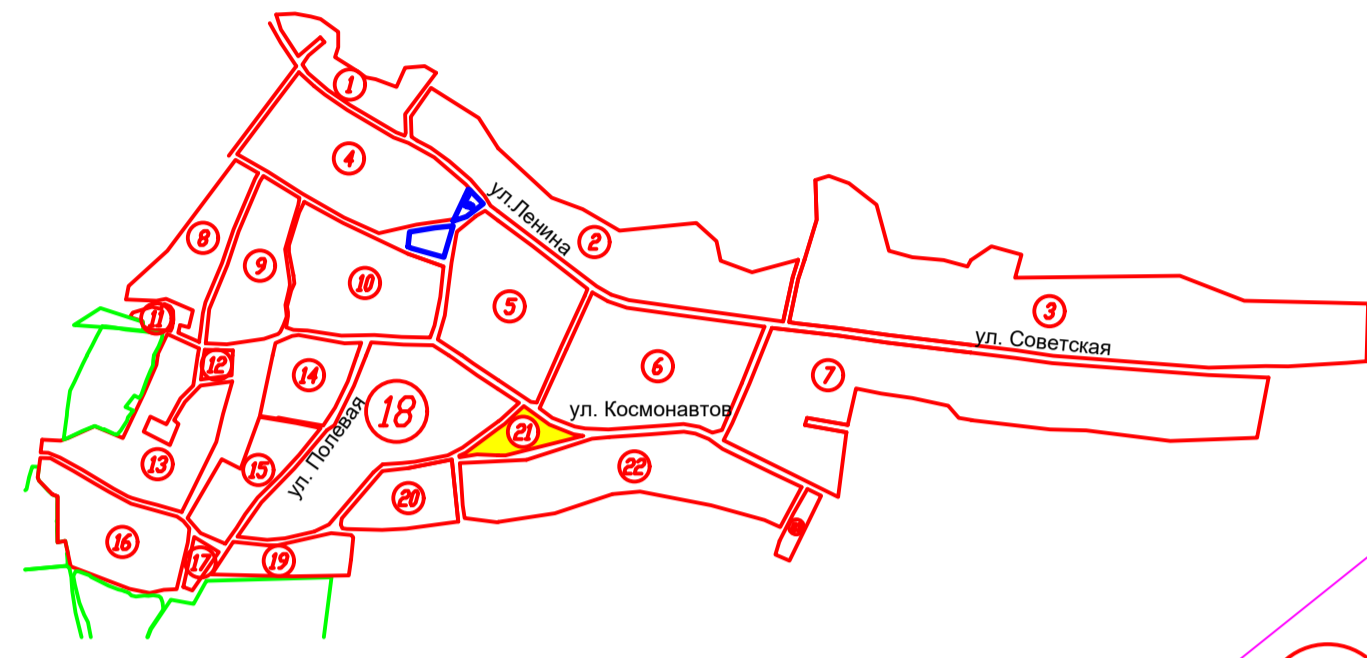

УСЛОВНЫЕ ОБОЗНАЧЕНИЯ

Существующее	Планируемое	Описание
(21)	—	Граница разработки проекта
—	—	Рабочие номера кварталов
—	—	Красные линии
350	3471	Номера характерных точек красных линий
—	—	Отменяемые красные линии
—	—	Линии отступа от красных линий в целях определения мест допустимого размещения зданий, строений, сооружений (линии застройки)
—	—	Границы существующих кадастровых участков
—	①	Номера ОКС по экспликации
—	—	Пожарно-спасательная часть на три вьезда
—	—	Ограждение территории
—	МК ПГ	Пожарные гидранты

УСЛОВНЫЕ ОБОЗНАЧЕНИЯ

Существующее	Планируемое	Описание
КН	—	Границы зон планируемого размещения объектов капитального строительства
КЖ	—	Общественные здания
ИЖ	—	Индивидуальные жилые дома
ТП	—	Трансформаторная подстанция
Щ	—	Вышка сотовой связи
А	—	Проезды
—	—	Парковки автотранспорта в т.ч. инвалидов
—	—	Парковки автотранспорта в т.ч. инвалидов
—	—	Маршруты движения общественного транспорта
—	—	Маршруты движения автомобильного транспорта
—	—	Движение спецтехники / вьезд пожарных машин
—	—	Разворотная площадка пожарных машин
—	—	Основные пути пешеходного движения

① Экспликация зданий и сооружений

№/п	Наименование	Этажность	Примечание
1	Пожарно-спасательная часть на три вьезда, в том числе:	4	Проектируемое
1a	Здание пожарной части	1	
16	Учебная вышка	4	
2	Магазин по ул. Буденного (Желтые Пески), з. уч. 1 а	1	Существующее
3	Вышка сотовой связи	—	Существующее
4	ТП (трансформаторная подстанция)	—	Существующее
5.1-5.2	Резервуар пожарного запаса воды	—	
6	Насосная станция пожаротушения	—	
7.1-7.2	Колодец-вызвезд	—	
8	Парковка легковых автомобилей	—	