


**Документация по планировке территории (проект планировки и проект межевания) квартала, ограниченного улицами Тельмана, Вавилова, проездом Шишкина в городе Липецке**  
**Чертеж красных линий М1:1000**

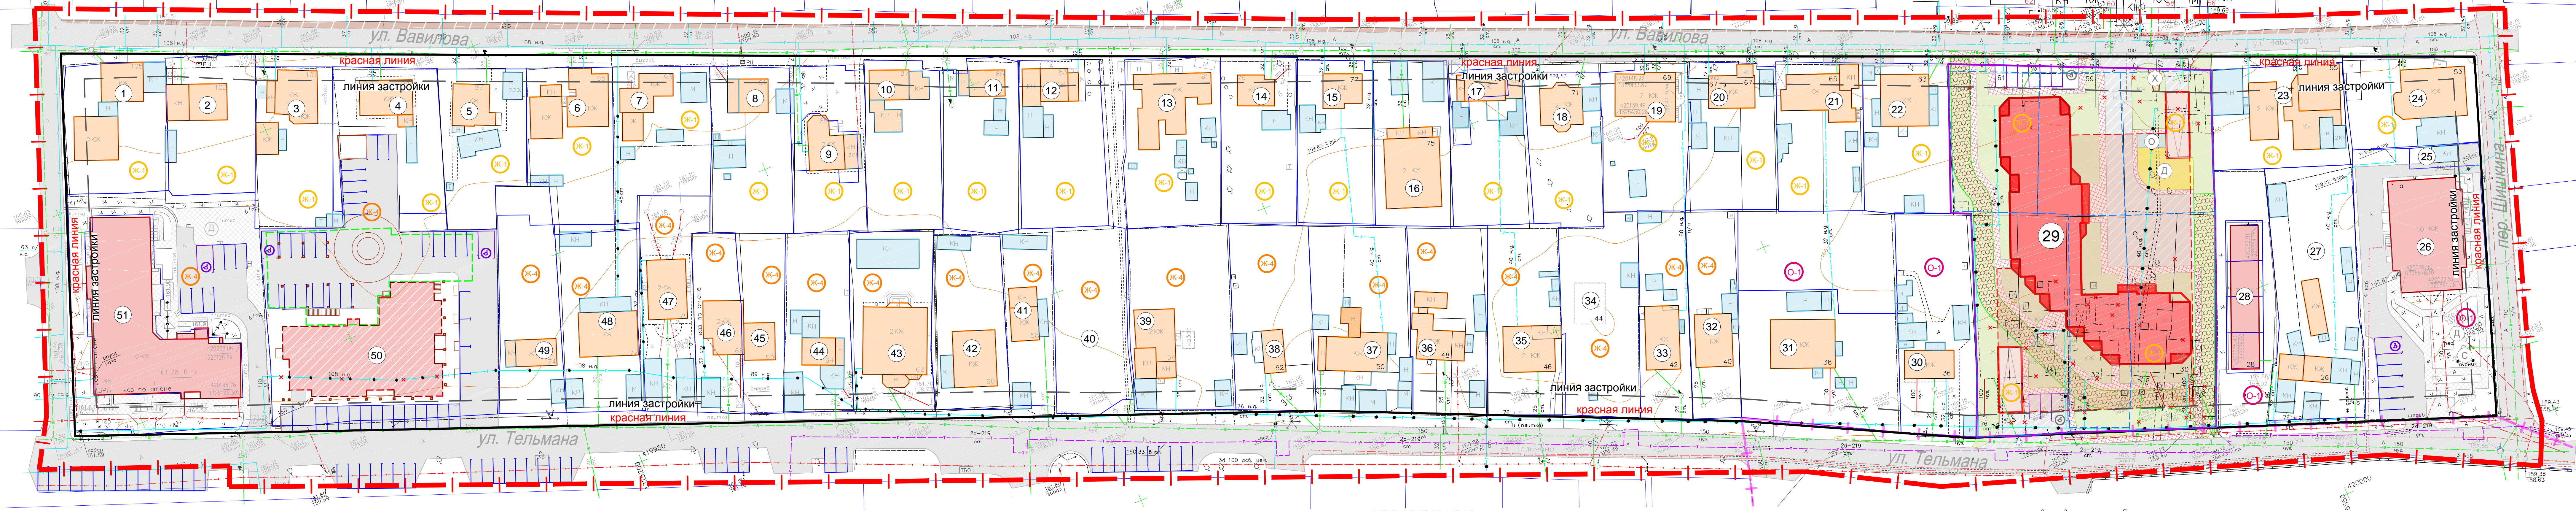

**1 Экспликация зданий и сооружений**

№/п	Адресная принадлежность	Этажность	Примечание	№/п	Адресная принадлежность	Этажность	Примечание	№/п	Адресная принадлежность	Этажность	Примечание
1	Индивидуальный жилой дом по адресу обл. Липецкая, г. Липецк, ул. им. Александра Вавилова, д.105	2	существующий	19	Индивидуальный жилой дом по адресу обл. Липецкая, г. Липецк, ул. Вавилова, д. 69	2	существующий	34	Индивидуальный жилой дом по адресу обл. Липецкая, г. Липецк, ул. Тельмана, д. 44	1	существующий
2	Индивидуальный жилой дом по адресу обл. Липецкая, г. Липецк, ул. Вавилова, 103	1	существующий	20	Индивидуальный жилой дом по адресу обл. Липецкая, г. Липецк, ул. Вавилова, д. 67	2	существующий	35	Индивидуальный жилой дом по адресу обл. Липецкая, г. Липецк, ул. Тельмана, д. 46	2	существующий
3	Индивидуальный жилой дом по адресу обл. Липецкая, г. Липецк, ул. Вавилова, д. 101	1	существующий	21	Индивидуальный жилой дом по адресу обл. Липецкая, г. Липецк, ул. Вавилова, д. 65	1	существующий	36	Индивидуальный жилой дом по адресу обл. Липецкая, г. Липецк, ул. Тельмана, д. 48	1	существующий
4	Индивидуальный жилой дом по адресу обл. Липецкая, г. Липецк, ул. Вавилова, д. 99	1	существующий	22	Индивидуальный жилой дом по адресу обл. Липецкая, г. Липецк, ул. Вавилова, д. 63	1	существующий	37	Индивидуальный жилой дом по адресу обл. Липецкая, г. Липецк, ул. Тельмана, д. 50	1	существующий
5	Индивидуальный жилой дом по адресу обл. Липецкая, г. Липецк, ул. Вавилова, д. 97	1	существующий	23	Индивидуальный жилой дом по адресу обл. Липецкая, г. Липецк, ул. Вавилова, д. 55	2	существующий	38	Индивидуальный жилой дом по адресу обл. Липецкая, г. Липецк, ул. Тельмана, д. 52	1	существующий
6	Индивидуальный жилой дом по адресу обл. Липецкая, г. Липецк, ул. Вавилова, д. 95	1	существующий	24	Индивидуальный жилой дом по адресу обл. Липецкая, г. Липецк, ул. Вавилова, д. 53	1	существующий	39	Индивидуальный жилой дом по адресу обл. Липецкая, г. Липецк, ул. Тельмана, д. 54	1	существующий
7	Индивидуальный жилой дом по адресу обл. Липецкая, г. Липецк, ул. им. Александра Вавилова, д.93	1	существующий	25	Капитальный гараж по адресу обл. Липецкая, г. Липецк, ул. Тельмана, строение 24	1	существующий	40	Индивидуальный жилой дом по адресу обл. Липецкая, г. Липецк, ул. Тельмана, д. 56	1	существующий
8	Индивидуальный жилой дом по адресу обл. Липецкая, г. Липецк, ул. Вавилова, д. 91	1	существующий	26	Многоквартирный жилой дом с объектами социальн.обслуживания по адресу обл. Липецкая, г. Липецк, ул. Тельмана	10	существующий	41	Индивидуальный жилой дом по адресу обл. Липецкая, г. Липецк, ул. Тельмана, д. 58	1	существующий
9	Индивидуальный жилой дом по адресу обл. Липецкая, г. Липецк, ул. Вавилова, д. 89	2	существующий	27	Индивидуальный жилой дом по адресу обл. Липецкая, г. Липецк, ул. Тельмана, д. 26	1	существующий	42	Индивидуальный жилой дом по адресу обл. Липецкая, г. Липецк, ул. Тельмана, д. 60	1	существующий
10	Индивидуальный жилой дом по адресу обл. Липецкая, г. Липецк, ул. Вавилова, д. 87	1	существующий	28	Малоэтажный блокированный жилой дом по адресу обл. Липецкая, г. Липецк, ул. Тельмана, земельный уч. 28/1	3	существующий	43	Индивидуальный жилой дом по адресу обл. Липецкая, г. Липецк, ул. Тельмана, д. 62	2	существующий
11	Индивидуальный жилой дом по адресу обл. Липецкая, г. Липецк, ул. Вавилова, д. 85	1	существующий	29	Малоэтажный блокированный жилой дом по адресу обл. Липецкая, г. Липецк, ул. Тельмана, земельный уч. 28/2	3	существующий	44	Индивидуальный жилой дом по адресу обл. Липецкая, г. Липецк, ул. Тельмана, д. 64	1	существующий
12	Индивидуальный жилой дом по адресу обл. Липецкая, г. Липецк, ул. Вавилова, д. 83	1	существующий	30	Малоэтажный блокированный жилой дом по адресу обл. Липецкая, г. Липецк, ул. Тельмана, земельный уч. 28/3	3	существующий	45	Индивидуальный жилой дом по адресу обл. Липецкая, г. Липецк, ул. Тельмана, д. 66	1	существующий
13	Индивидуальный жилой дом по адресу обл. Липецкая, г. Липецк, ул. Вавилова, д. 81	1	существующий	31	Малоэтажный блокированный жилой дом по адресу обл. Липецкая, г. Липецк, ул. Тельмана, земельный уч. 28/4	3	существующий	46	Индивидуальный жилой дом по адресу обл. Липецкая, г. Липецк, ул. Тельмана, д. 68	1	существующий
14	Индивидуальный жилой дом по адресу обл. Липецкая, г. Липецк, ул. Вавилова, д. 79	1	существующий	32	Многоквартирный жилой дом с подземной автостоянкой по адресу обл. Липецкая, г. Липецк, ул. Тельмана	7	проектируемый	47	Индивидуальный жилой дом по адресу обл. Липецкая, г. Липецк, ул. Тельмана, д. 70	2	существующий
15	Индивидуальный жилой дом по адресу обл. Липецкая, г. Липецк, ул. Вавилова, д. 77	1	существующий	33	Индивидуальный жилой дом по адресу обл. Липецкая, г. Липецк, ул. Тельмана, д. 36	1	существующий	48	Индивидуальный жилой дом по адресу обл. Липецкая, г. Липецк, ул. Тельмана, д. 72	1	существующий
16	Индивидуальный жилой дом по адресу обл. Липецкая, г. Липецк, ул. Вавилова, д. 75	2	существующий	34	Индивидуальный жилой дом по адресу обл. Липецкая, г. Липецк, ул. Тельмана, д. 38	1	существующий	49	Индивидуальный жилой дом по адресу обл. Липецкая, г. Липецк, ул. Тельмана, д. 74	1	существующий
17	Индивидуальный жилой дом по адресу обл. Липецкая, г. Липецк, ул. Вавилова, д. 73	1	существующий	35	Индивидуальный жилой дом по адресу обл. Липецкая, г. Липецк, ул. Тельмана, д. 40	1	существующий	50	Многоквартирный жилой дом по адресу обл. Липецкая, г. Липецк, ул. Тельмана	10	строительство
18	Индивидуальный жилой дом по адресу обл. Липецкая, г. Липецк, ул. Вавилова, д. 71	1	существующий	36	Индивидуальный жилой дом по адресу обл. Липецкая, г. Липецк, ул. Тельмана, д. 42	1	существующий	51	Многоквартирный жилой дом по адресу обл. Липецкая, г. Липецк, ул. Тельмана, д.88	6	существующий

**УСЛОВНЫЕ ОБОЗНАЧЕНИЯ**

	Границы проектирования		Многоквартирные жилые дома		Подземная линия электропередачи
	Красные линии		Подземная автостоянка		Воздушные линии электропередачи
	Линии отступа от красных линий в целях определения мест допустимого размещения зданий, строений, сооружений (линии застройки)		Индивидуальные жилые дома		Линии связи
	Границы существующих кадастровых участков		Квартирные постройки		Водопровод
	Границы изменения земельных участков		Проезды		Канализация хозяйственно-бытовая
	Зона застройки индивидуальными жилыми домами		Пожарный проезд/аэрозон укреплённый георешеткой		Газопровод
	Зона застройки многоквартирными жилыми домами		Озеленение		Пожарные гидранты
	Зона делового общественного и коммерческого назначения		Плиточное покрытие		Тепловые сети
	Граница санитарно-защитной зоны для Евдокимовского кладбища		Парковки автотранспорта в т.ч. инвалидов		
	Границы образуемого земельного участка		Детские площадки		
	Номера объектов по экспликации		Площадки отдыха взрослых		
	Снос зданий, сооружений, демонтаж инженерных сетей		Спортивная площадка		
			Хозяйственные площадки		

2114-ППТ-04ГЧ							
Имя	Качество	Исполн.	№ док.	Дата	Документация по планировке территории (проект планировки и проект межевания) квартала, ограниченного улицами Тельмана, Вавилова, проездом Шишкина в городе Липецке		
Исполнял	Проверил	Мухоменов	04.23	04.23			
И.контр.	Третьякова	04.23	Чертеж красных линий М1:1000				
					Старший	Лист	Листов
					п	1	3
					АПМ "Архастер"		