


№ по экспл.	Наименование	Кол-во этажей	Примечание
1	Склад готовой продукции	1	
2	Склад сырья	1	кадастровый номер 48:20:0021003:442
3	Основная пристройка в Лит Л1	1	кадастровый номер 48:20:0021003:443
4	Производственная база ООО "БумПак". Реконструкция с расширением отгрузочного отделения и отгрузочного отделения №2 под терминал	1	кадастровый номер 48:20:0021003:626
5	Сортировочно-перегрузочный узел №5	1	кадастровый номер 48:20:0021003:381
6	Склад строительных материалов	1	кадастровый номер 48:20:0021003:376
7	Производственная база ООО "БумПак". Реконструкция цеха гофрокартона и упаковочной тары с пристройкой административных помещений и гофролинии №3	1	кадастровый номер 48:20:0021003:398
8	Склад строительных материалов	1	
9	Здание сортировочно-перегрузочного узла №7	1	кадастровый номер 48:20:0021003:574
10	Здание машинного отделения	1	кадастровый номер 48:20:0021003:575
11	Здание заготовительного отделения	1	кадастровый номер 48:20:0021003:576
12	Погрузочно-разгрузочный комплекс	1	кадастровый номер 48:20:0021003:230
13	Основная пристройка к лит Л1 (сопряжение стен с лит Л5)	1	кадастровый номер 48:20:0021003:386
14	Здание производственных цехов №2, №3, №4	1	кадастровый номер 48:20:0021003:436
15	Производственный цех	1	кадастровый номер 48:20:0021003:358
16	Склад сырья	1	кадастровый номер 48:20:0021003:338
17	Блок складирования сырья №2 в районе Цемзавода в Правобережном округе г. Липецка	1	кадастровый номер 48:20:0021003:426
18	Административно-бытовой корпус	2	кадастровый номер 48:20:0021003:457
19	Административно-бытовой корпус №3	3	
20	Административно-бытовой корпус	2	кадастровый номер 48:20:0021003:392
21	Ремонтно-эксплуатационный цех, гараж для автопогрузчиков	2	кадастровый номер 48:20:0021003:394
22	СПУ №9	1	кадастровый номер 48:20:0021003:845
23	СПУ №8	1	
24	Склад рулонов	1	
25	Блок отгрузки продукции №2. Сортировочно-перегрузочный узел №6. I этап строительства	1	кадастровый номер 48:20:0021003:423
26	Склад (объект незавершенного строительства)	1	кадастровый номер 48:20:0021003:597
27	Котельная	1	
28	Нежилое здание (СПУ)	1	кадастровый номер 48:20:0021003:349
29	Здание бытовых помещений (основная пристройка к лит. Е)	1	кадастровый номер 48:20:0021003:231
30	Здание цеха по производству бумаги	1	
31	Электрошитовая цеха по производству бумаги	1	кадастровый номер 48:20:0021003:593
32	Пункт пропускного контроля	1	кадастровый номер 48:20:0021003:852
33	Строительство пункта пропускного контроля	1	кадастровый номер 48:20:0021003:596
34	Железнодорожная погрузо-разгрузочная рампа с навесом	1	кадастровый номер 48:20:0021003:607
35	Крытая галерея	1	кадастровый номер 48:20:0021003:603

№ по экспл.	Наименование	Кол-во этажей	Примечание
1	Склад	1	

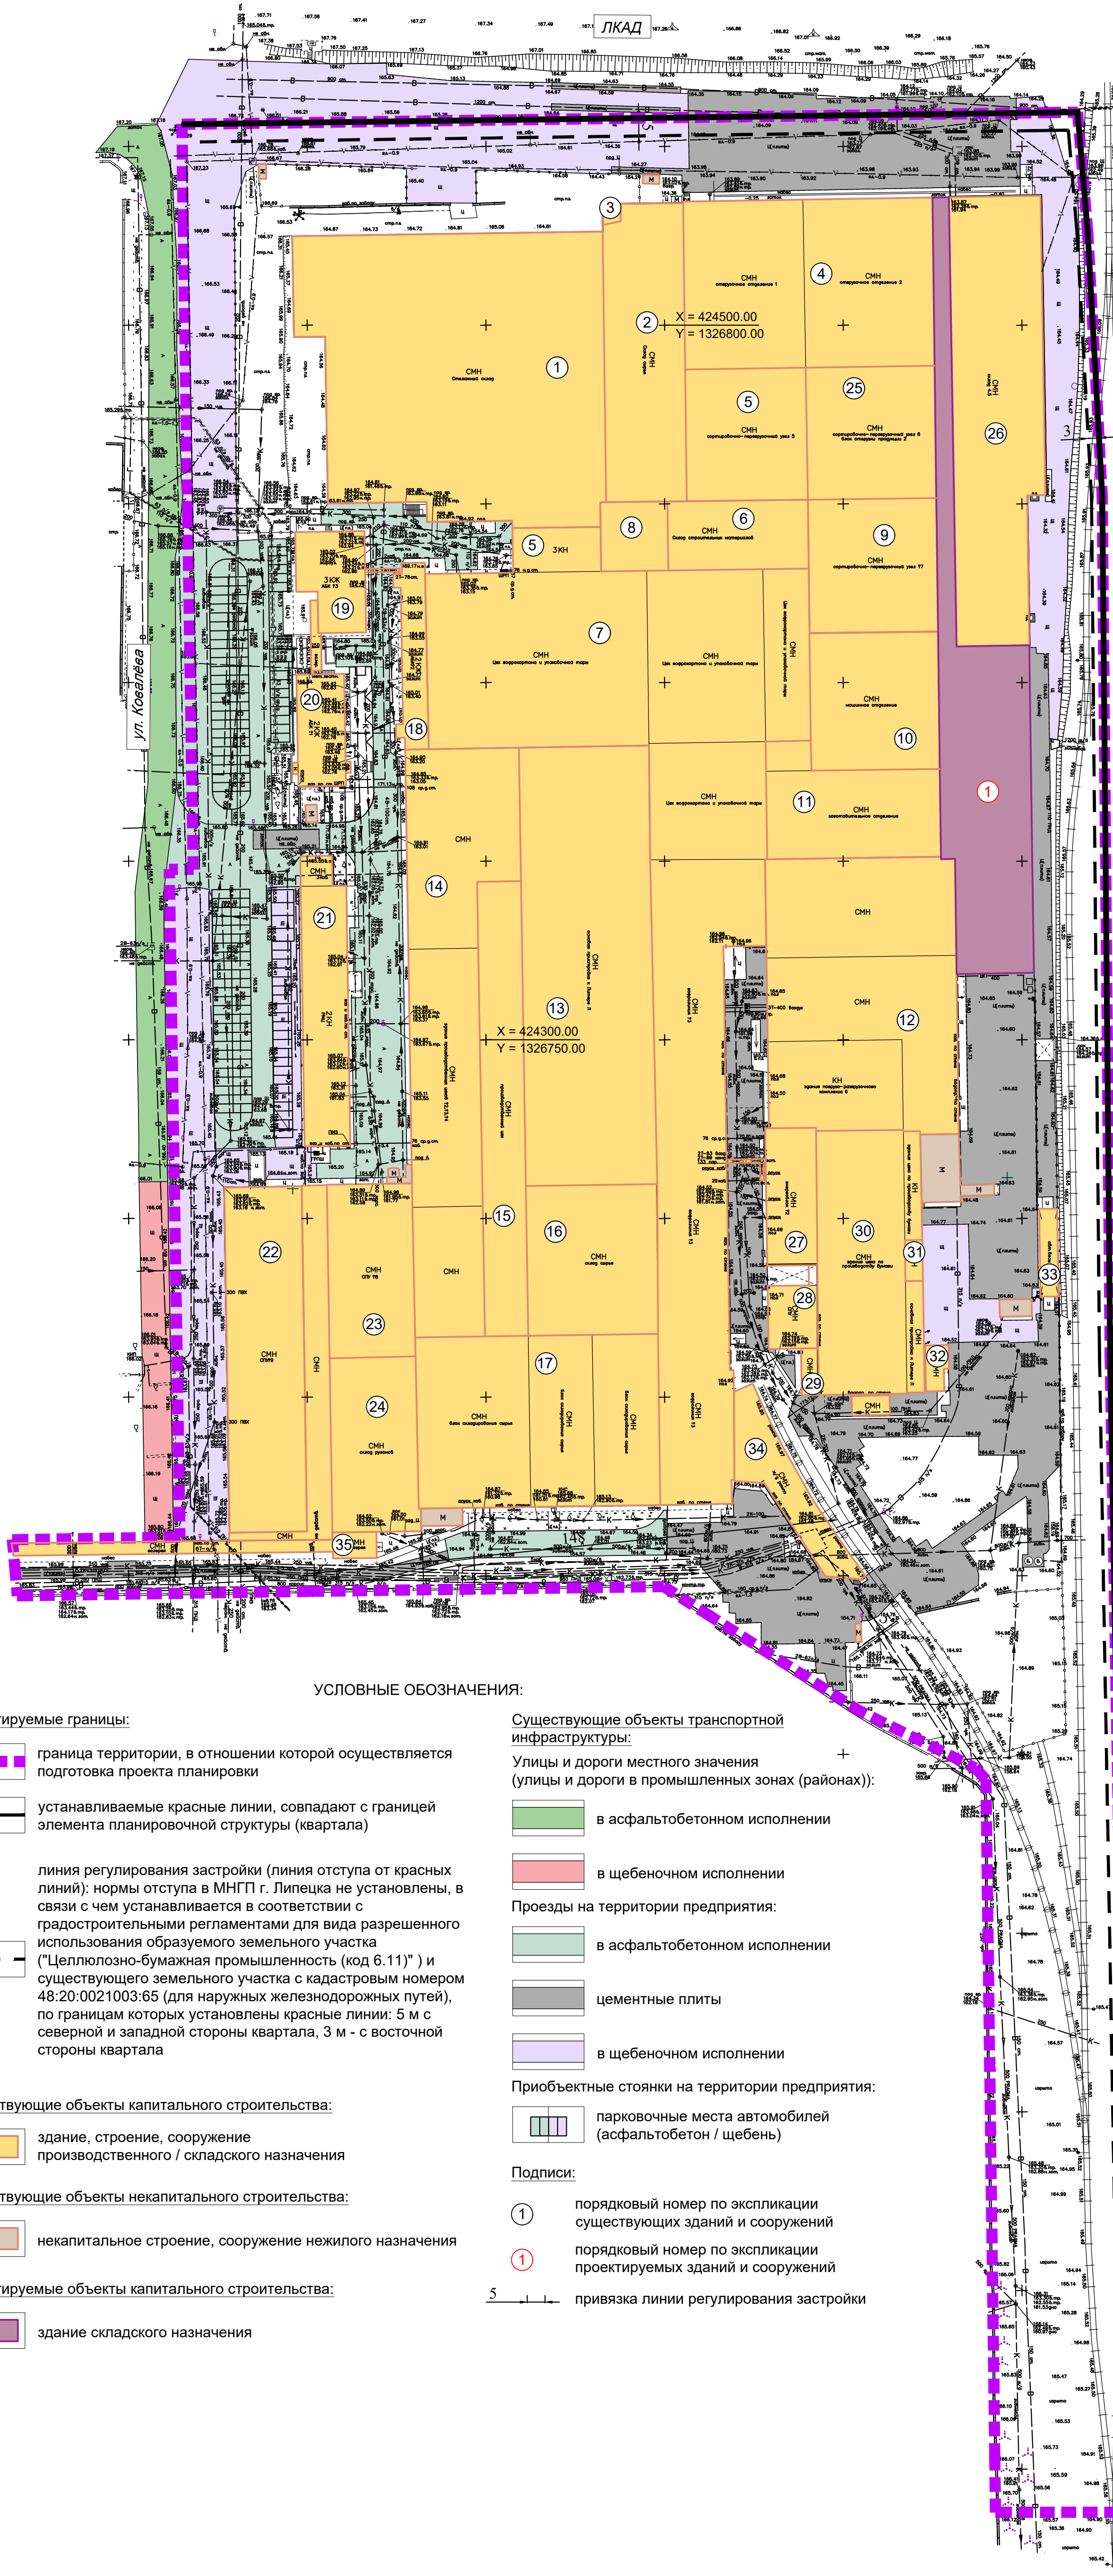

УСЛОВНЫЕ ОБОЗНАЧЕНИЯ:

Проектируемые границы:

- граница территории, в отношении которой осуществляется подготовка проекта планировки
- устанавливаемые красные линии, совпадают с границей элемента планировочной структуры (квартала)
- линия регулирования застройки (линия отступа от красных линий): нормы отступа в МНПП г. Липецка не установлены, в связи с чем устанавливается в соответствии с градостроительными регламентами для вида разрешенного использования образуемого земельного участка ("Целлюлозно-бумажная промышленность (код 6.11)") и существующего земельного участка с кадастровым номером 48:20:0021003:65 (для наружных железнодорожных путей), по границам которых установлены красные линии: 5 м с северной и западной стороны квартала, 3 м - с восточной стороны квартала

Существующие объекты капитального строительства:

- здание, строение, сооружение производственного / складского назначения

Существующие объекты некапитального строительства:

- некапитальное строение, сооружение нежилого назначения

Проектируемые объекты капитального строительства:

- здание складского назначения

Существующие объекты транспортной инфраструктуры:

Улицы и дороги местного значения (улицы и дороги в промышленных зонах (районах)):

- в асфальтобетонном исполнении
 - в щебеночном исполнении
- Проезды на территории предприятия:
- в асфальтобетонном исполнении
 - цементные плиты
 - в щебеночном исполнении

Приобъектные стоянки на территории предприятия:

- парковочные места автомобилей (асфальтобетон / щебень)

Подписи:

- порядковый номер по экспликации существующих зданий и сооружений
- порядковый номер по экспликации проектируемых зданий и сооружений
- привязка линии регулирования застройки

Разработан в М 1:500
Выведен в М 1:1000

364/23-ПП и ПМ-1				
Документация по планировке территории (проект планировки и проект межевания) в районе улицы Ковалева в городе Липецке				
Изм.	Лист	№ документа	Подпись	Дата
	ГИБ	Кудинов		
	Разраб.	Кудинов		
Проект планировки территории			Стадия	Лист
			ПП	1
Чертеж красных линий			ООО "Геостройкадастр"	
Н.контр.	Варвинин			