


УСЛОВНЫЕ ОБОЗНАЧЕНИЯ

Существующее	Планируемое	Описание
- - - - -	- - - - -	Граница разработки проекта
- - - - -	- - - - -	Номера характерных точек границы разработки проекта
- - - - -	- - - - -	Красные линии
- - - - -	- - - - -	Номера характерных точек красных линий
- - - - -	- - - - -	Линии отступа от красных линий в целях определения мест допустимого размещения зданий, строений, сооружений (линии застройки)
- - - - -	- - - - -	Существующие кадастровые границы
52960	- - - - -	Кадастровые номера земельных участков
- - - - -	- - - - -	Кадастровые границы объектов недвижимости
162	- - - - -	Кадастровые номера объектов недвижимости
- - - - -	- - - - -	Граница изменения кадастровых участков
- - - - -	- - - - -	Граница образуемого земельного участка
- - - - -	- - - - -	Газопровод
- - - - -	- - - - -	Водопровод (с локаторными гидрантами)
- - - - -	- - - - -	Канализация хозяйственно-бытовая
- - - - -	- - - - -	Тепловые сети
- - - - -	- - - - -	Тепловые сети в канале
- - - - -	- - - - -	Линии связи
P-2	- - - - -	Зона зеленых насаждений общего пользования
П-3	- - - - -	Зона промышленной объектами 4 и 5 класса вредности (сЗЗ 100 и 50 м)
Т	- - - - -	Зона транспортной инфраструктуры
- - - - -	- - - - -	Охранная зона объектов инженерной инфраструктуры
- - - - -	- - - - -	Охранная зона вышки сотовой связи

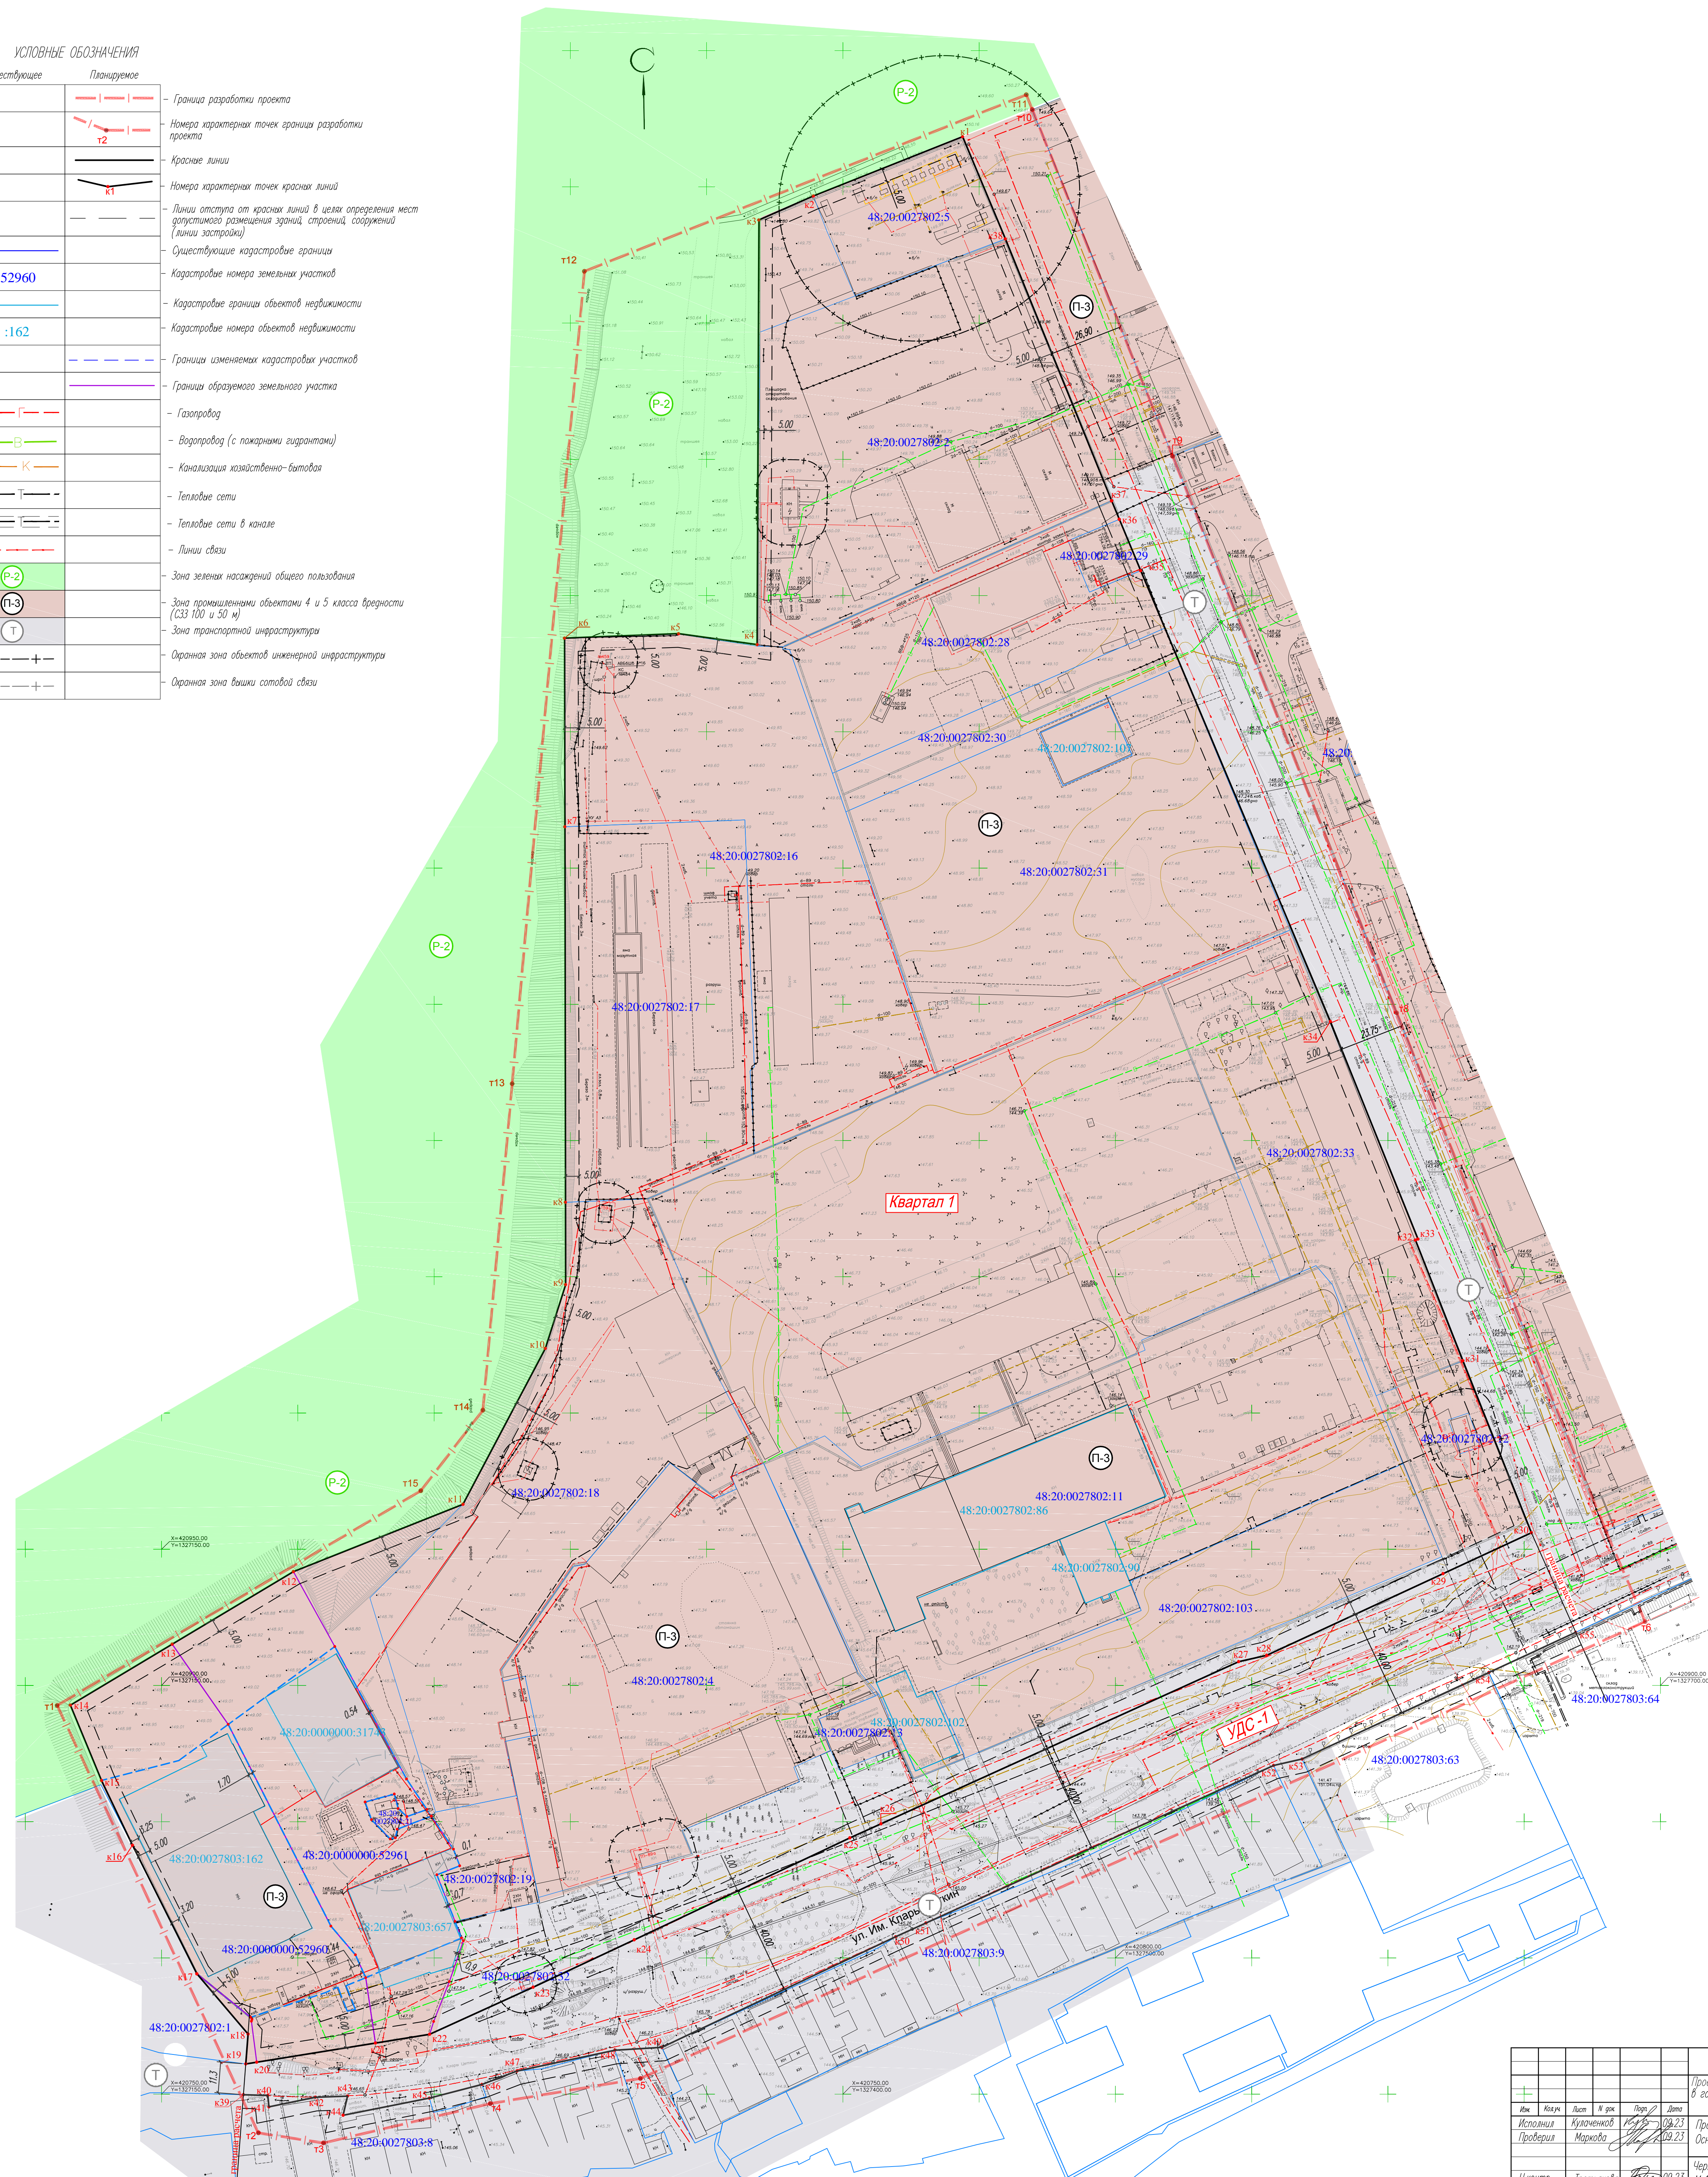

Ведомость координат характерных точек планируемых красных линий квартала 1

Номер точки	Координата X	Координата Y
к1	421468.43	1327443.95
к2	421446.64	1327389.2
к3	421437.83	1327369.19
к4	421281.45	1327368.54
к5	421285.81	1327339.97
к6	421284.36	1327297.88
к7	421215.14	1327298.00
к8	421077.34	1327298.21
к9	421047.12	1327298.26
к10	421023.7	1327298.82
к11	420966.52	1327260.61
к12	420941.8	1327198.39
к13	420915.17	1327153.9
к14	420892.79	1327116.53
к15	420865.14	1327127.95
к16	420841.37	1327139.33
к17	420794.18	1327162.96
к18	420772.05	1327181.76
к19	420761.1	1327180.92
к20	420761.74	1327184.94
к21	420768.76	1327228.47
к22	420771.97	1327248.36
к23	420789.36	1327286.48
к24	420806.64	1327323.43
к25	420844.06	1327402.58
к26	420849.23	1327413.97
к27	420908.74	1327545.25
к28	420911.07	1327555.53
к29	420941.05	1327620.24
к30	420956.05	1327652.64
к31	421019.16	1327627.51
к32	421063.45	1327610.1
к33	421063.83	1327611.03
к34	421143.69	1327578.89
к35	421309.16	1327509.28
к36	421327.99	1327501.46
к37	421334.78	1327498.63
к38	421430.89	1327459.64
к1	421468.43	1327443.95

Ведомость координат характерных точек планируемых красных линий ул. Им. Клара Цеткин

Номер точки	Координата X	Координата Y
к39	420749.81	1327180.05
к40	420749.57	1327188.99
к41	420745.35	1327188.41
к42	420748.86	1327206.42
к43	420749.29	1327218.24
к44	420742.26	1327216.64
к45	420748.56	1327248.27
к46	420753.57	1327267.53
к47	420758.48	1327280.38
к48	420766.13	1327316.34
к49	420767.21	1327333.57
к50	420807.78	1327419.37
к51	420812.82	1327430.49
к52	420870.64	1327558.04
к53	420873.00	1327568.48
к54	420904.76	1327637.04
к55	420929.68	1327690.84

23-16-1-ПМ.ОЧГЧ					
Проект межевания территории квартала в районе ул. Им. Клара Цеткин в городе Липецке					
Им.	Класс	Лист	И. д. к.	Дата	Страна
Исполнил	Кулочников	1	09.23	2023	Россия
Проверил	Маркова	2	09.23	2023	Россия
Проект межевания территории					Страна
Основная часть					Лист
					Листов
Чертеж красных линий					ИП Кулочников А.В.
М 1:1000					